

Схема расположения земельного участка или земельных участков на кадастровом плане территории


СОГЛАСОВАНО:

Условный номер земельного участка: -
Площадь земельного участка: 1386 м2

Глава Кеслеровского
(наименование документа об утверждении, включая наименование органов
сельского поселения
государственной власти или органов местного самоуправления, принявших
Крымского района
решение об утверждении схемы или подписании соглашения о
Е.А. Шарганов
перераспределении земельных участков)
от 20 г. №

Система координат: МСК 23 1 зона

Обозначение	Координаты	
	X	Y
1	475865.47	1282036.99
2	475851.11	1282059.29
3	475847.36	1282064.41
4	475841.67	1282060.36
5	475838.55	1282058.09
6	475833.50	1282053.54
7	475829.37	1282050.75
8	475829.43	1282049.66
9	475821.60	1282044.39
10	475819.15	1282042.61
11	475818.83	1282042.90
12	475812.21	1282038.67
13	475829.92	1282012.40
1	475865.47	1282036.99

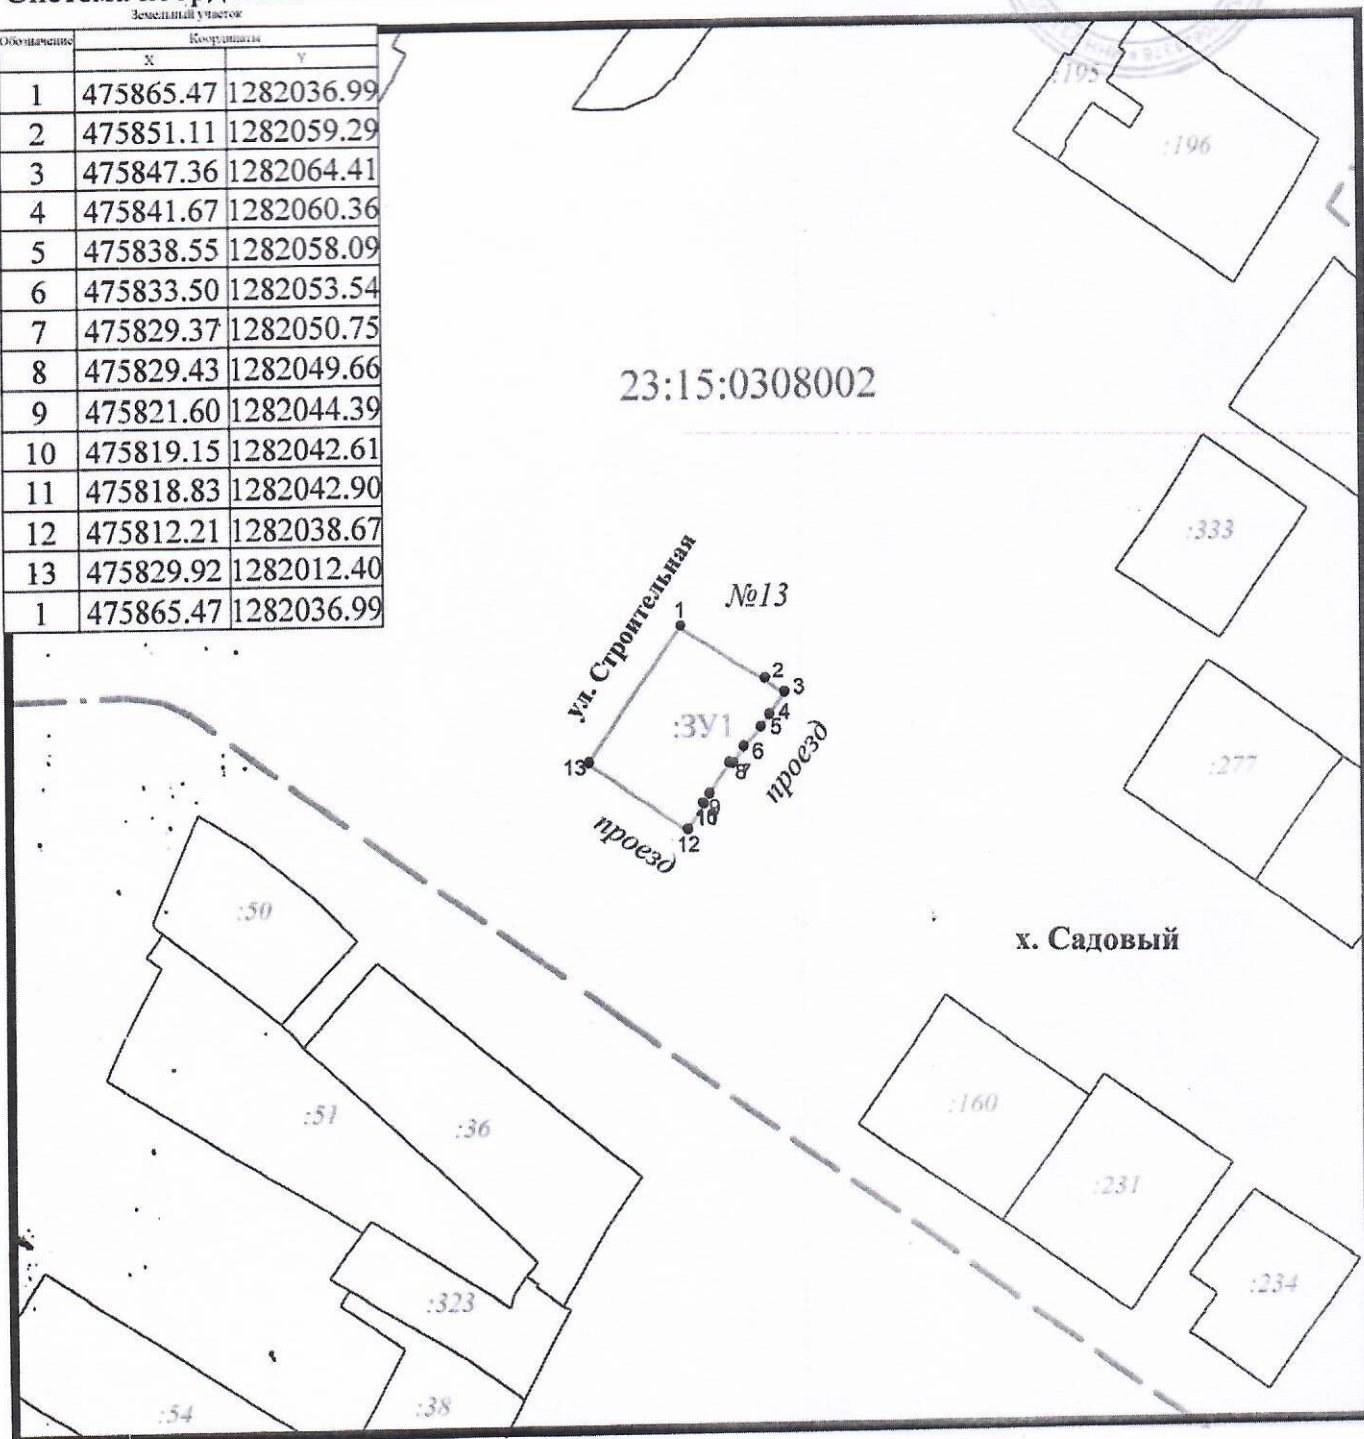

Условные обозначения:

Масштаб 1:2000

23:15:0308002

- граница земельного участка по данным ГКН
- номер кадастрового квартала
- обозначение вновь образованного земельного участка
- кадастровый номер земельного участка
- граница кадастрового квартала