


Водников, 6

1/1

"Утверждена" постановлением
администрации муниципального
образования Крымский район
№ _____ от _____

Схема расположения земельного участка на кадастровом плане территории


Условный номер земельного участка 23:15:0605003:3У1
Площадь земельного участка 1332 кв.м

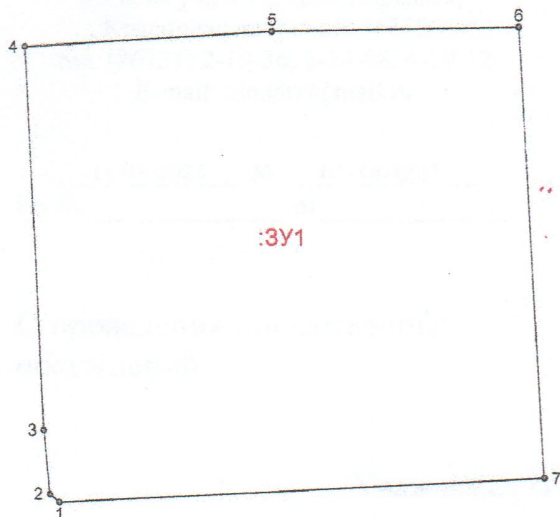

Система координат МСК 23

Номер точки	Координаты		Длина линии...
	X (м)	Y (м)	
1	476 684,09	1 307 493,36	0,96
2	476 684,70	1 307 492,62	4,95
3	476 689,63	1 307 492,16	29,81
4	476 719,41	1 307 490,79	18,99
5	476 720,63	1 307 509,74	18,84
6	476 720,97	1 307 528,58	34,39
7	476 686,63	1 307 530,43	37,16
1	476 684,09	1 307 493,36	
Общий периметр: 145,10 м			

Масштаб 1:500

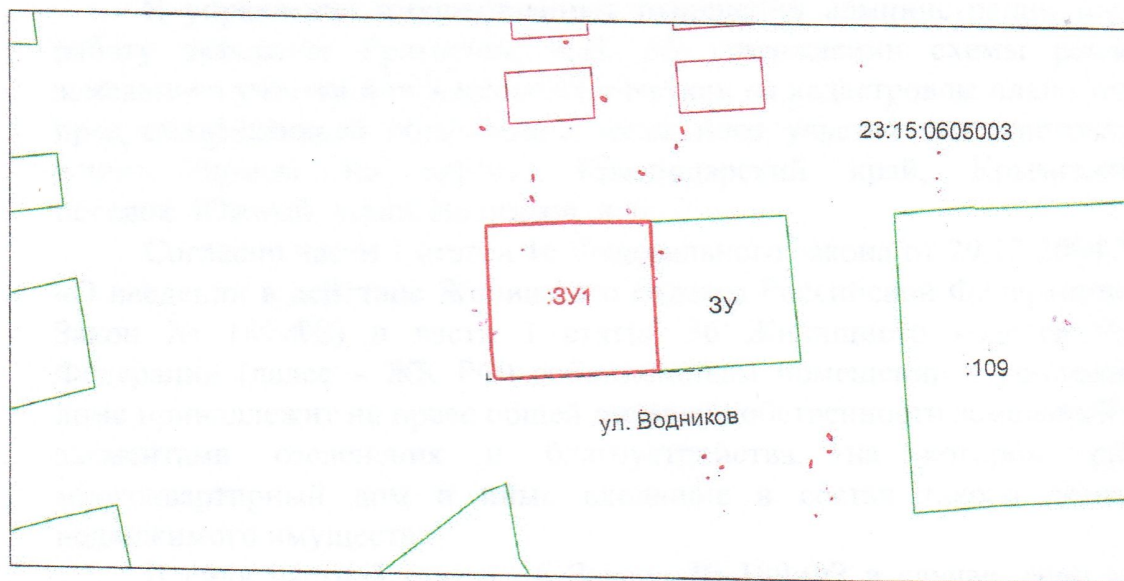

Условные обозначения:

• 1
:3У1
23:15:0605003
ул. Водников

- обозначение характерных точек
- кадастровый номер образуемого земельного участка
- кадастровый номер квартала
- граница квартала
- граница проектируемого земельного участка
- красная линия
- земли общего пользования