

Схема расположения земельного участка или земельных участков на кадастровом плане территории

МСК-23, зона 1

УТВЕРЖДЕНА


Постановлением администрации
муниципального образования
Крымский район

№ _____ от _____ г.

Условный номер земельного участка: :ЗУ1

Площадь земельного участка: 1137 кв.м

Описание характерных точек		
№	X	Y
1	487598,32	1272146,47
2	487596,76	1272138,66
3	487635,04	1272135,18
4	487656,72	1272133,79
5	487657,08	1272134,69
6	487658,24	1272143,34
7	487659,55	1272150,08
8	487659,57	1272152,75
9	487659,36	1272152,75
10	487644,02	1272155,67
11	487614,99	1272159,81
12	487613,40	1272159,68
13	487609,91	1272156,48
14	487608,43	1272144,57
1	487598,32	1272146,47

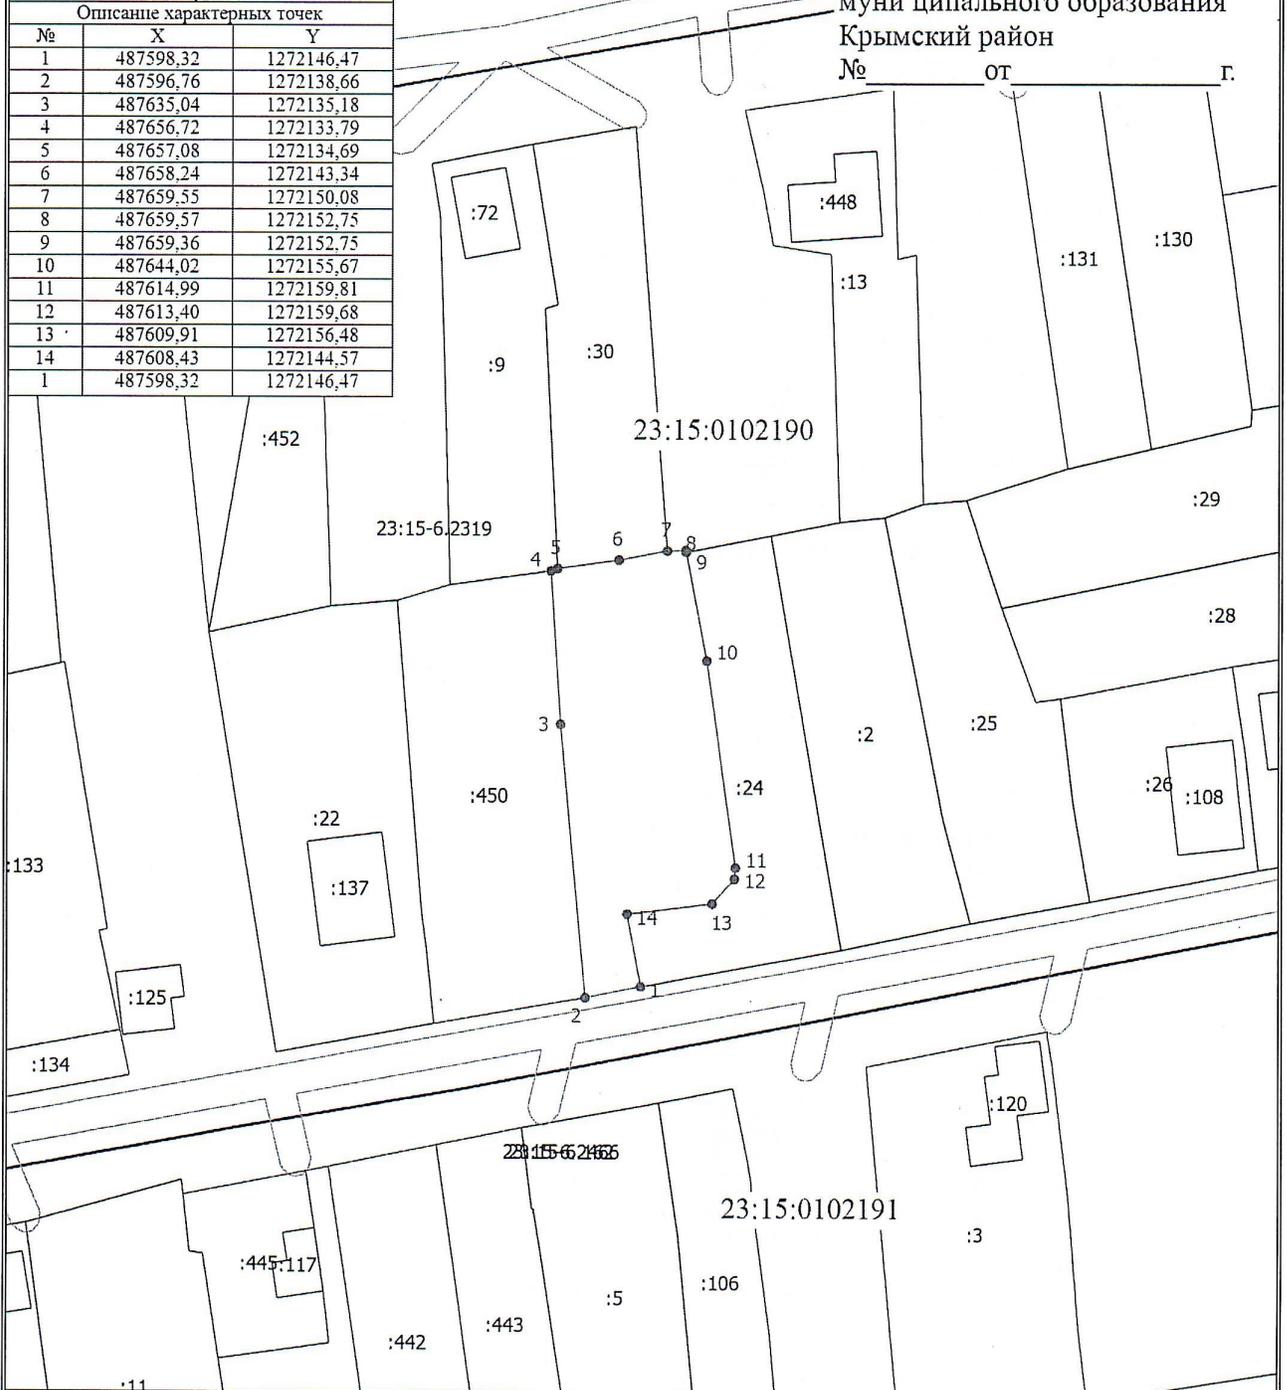

Масштаб 1:1000

Условные обозначения

- 1 - Обозначение новой характерной точки
- :106 - Кадастровый номер земельного участка
- - Часть границы, сведения ЕГРН о которой позволяют однозначно определить ее положение на местности
- - Граница кадастрового квартала
- - Граница населенного пункта
- 23:15:0102190 - Номер кадастрового квартала