


Схема расположения земельного участка или земельных участков на кадастровом плане территории

Условный номер земельного участка: :ЗУ1		
Площадь земельного участка: 1000 кв.м.		
Система координат МСК-23		
Описание характерных точек		
№	X	Y
1	464487,54	1293070,89
2	464456,57	1293078,31
3	464452,08	1293058,37
4	464449,45	1293047,06
5	464479,19	1293039,91
1	464487,54	1293070,89

УТВЕРЖДЕНА
постановлением администрации
муниципального образования
Крымский район
№ _____ от _____

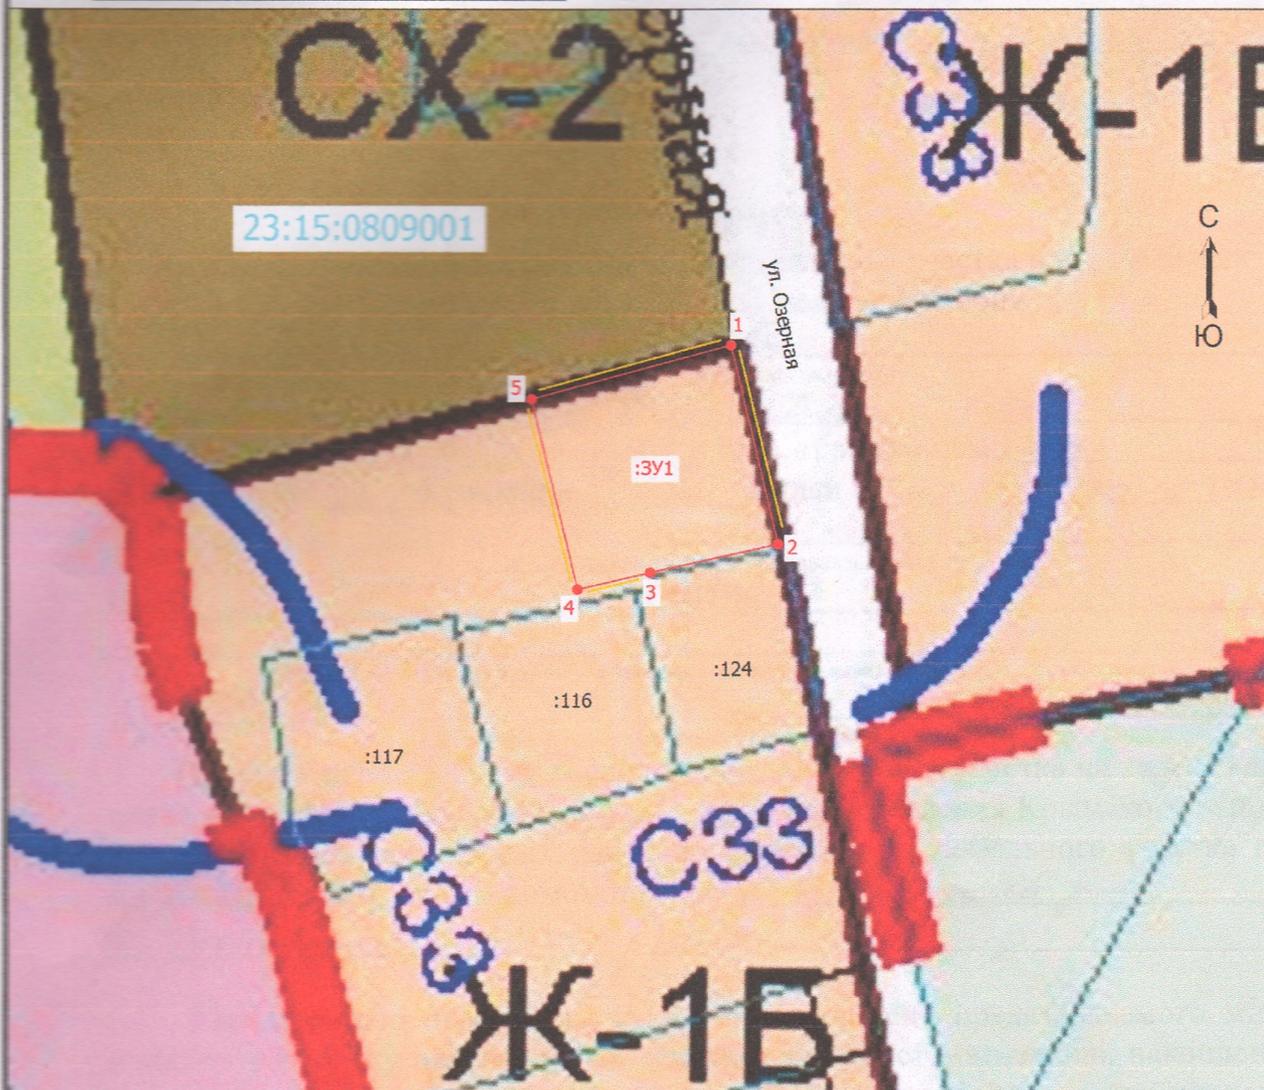

Масштаб 1:1100

Условные обозначения:

- - Вновь образованная часть границы, сведения о которой достаточны для определения ее местоположения
- 1 - Обозначение новой характерной точки
- :ЗУ1 - образуемый земельный участок
- - Характерная точка границы земельного участка.
- - Откраска границ земельного участка прилегающим к территории общего пользования
- 23:15:0809001 - Номер кадастрового квартала
- :124 - Кадастровый номер земельного участка