


# Схема расположения земельного участка или земельных участков на кадастровом плане территории

Условный номер земельного участка: :3У1		
Площадь земельного участка: 2507 кв.м.		
Система координат МСК-23		
Описание характерных точек		
№	X	Y
1	462885.57	1292664.46
2	462879.33	1292730.33
3	462870.45	1292728.13
4	462864.35	1292725.61
5	462855.90	1292720.48
6	462851.22	1292716.43
7	462850.05	1292715.02
8	462844.15	1292706.43
9	462846.82	1292656.99
10	462848.09	1292653.48
11	462872.56	1292655.64
1	462885.57	1292664.46

УТВЕРЖДЕНА  
Постановление Администрации  
Муниципального образования  
Крымский район  
№ \_\_\_\_\_ от \_\_\_\_\_

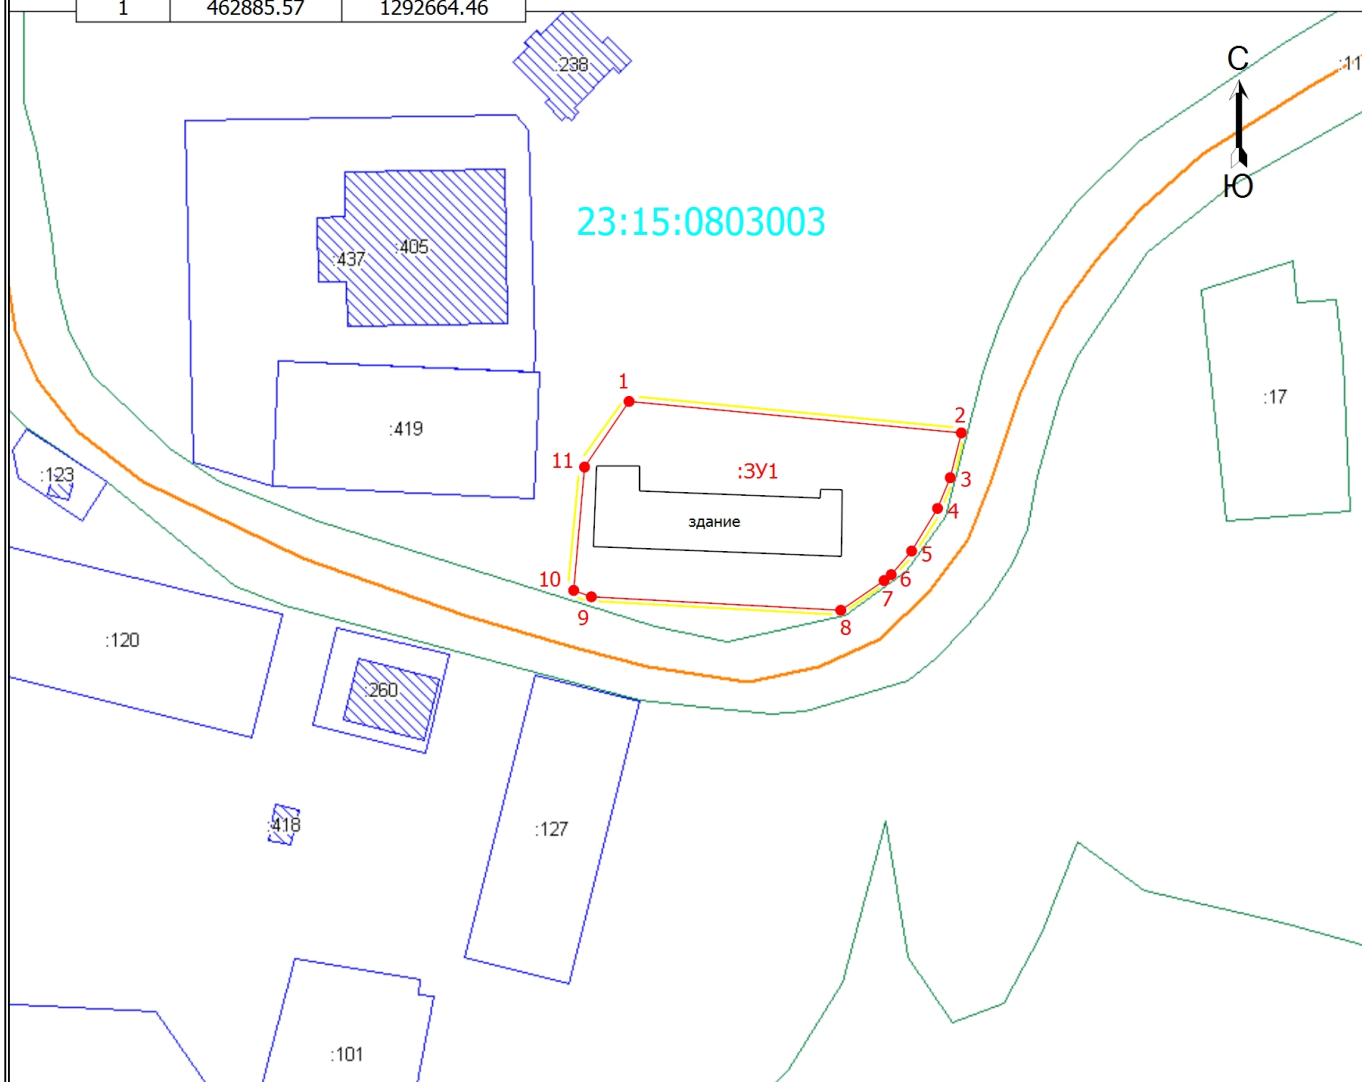

Масштаб 1:1500

## Условные обозначения

- - Вновь образованная часть границы, сведения о которой достаточны для определения ее местоположения
- - Характерная точка границы, сведения о которой позволяют однозначно определить ее положение на местности
- 1 - Обозначение новой характерной точки
- :3У1 - Образуемый земельный участок
- - Откраска границ земельного участка прилегающим к территории общего пользования
- 23:15:0803003 - Номер кадастрового квартала