




Геоданные

№ точек	Дирекционные углы °'	Длины линий м.
1	109°21'	15.00
2	199°21'	50.81
3	289°23'	14.16
4	19°04'	21.43
5	17°56'	29.39
1		

Площадь: 734.554 кв.м.
Периметр: 130.79 м.

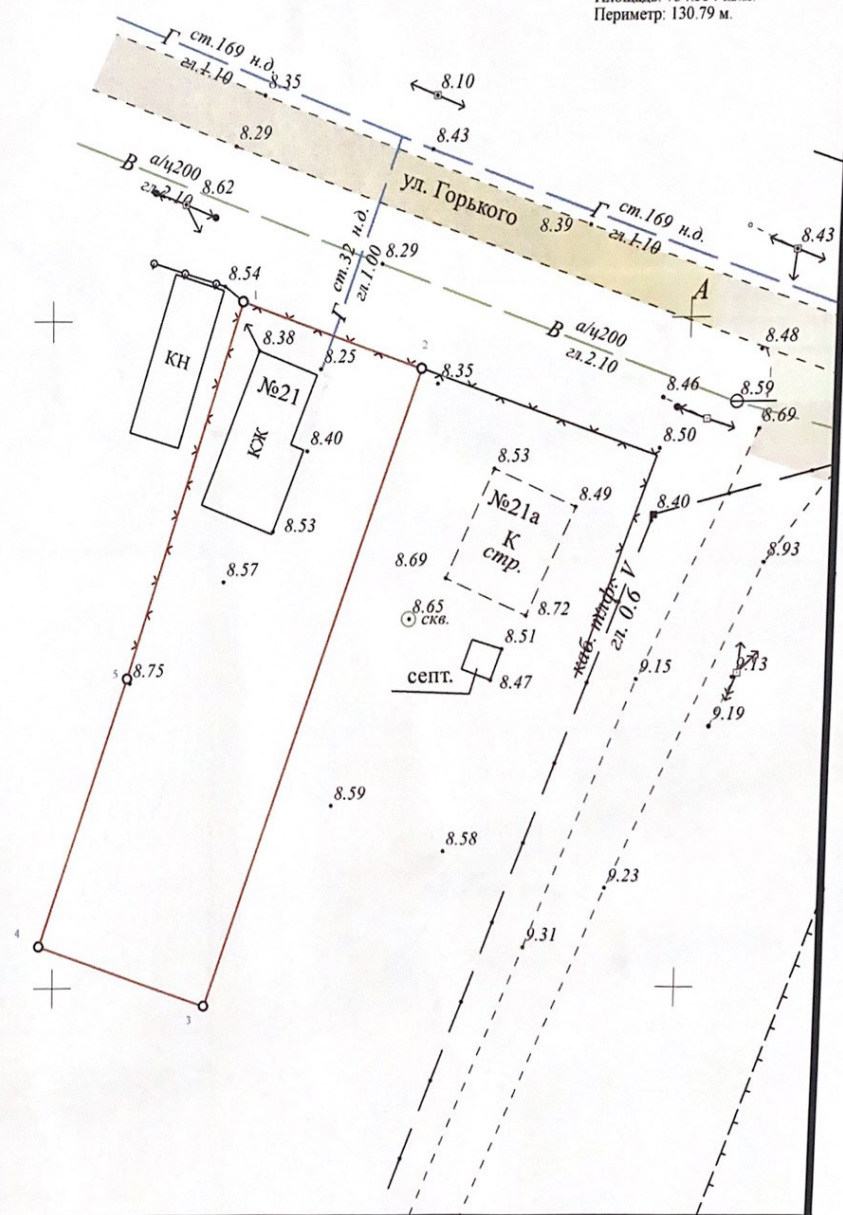

Заказчик:					
Схема расположения объектов капитального строительства на земельном участке, расположенном по адресу: Крымский р-н, х. Адагум, ул. Горького 21					
Изм.	Кол.уч	Лист	№ док.	Подп.	Дата
Исполнитель	Селеменев А.		Квалификационный № 23-11/412		23.11.2022г.
				Стадия	Лист
					1
М 1:500 в 1 сантиметре 5 метров				Листов	
				1	
				ИП Селеменев А.В.	