

Утверждена


Схема расположения земельного участка на кадастровом
плане территории

Условный номер земельного участка 23:15:0813001:3У 1

Площадь земельного участка 1651 кв.м

постановлением администрация
муниципального образования
Крымский район

от _____ № _____

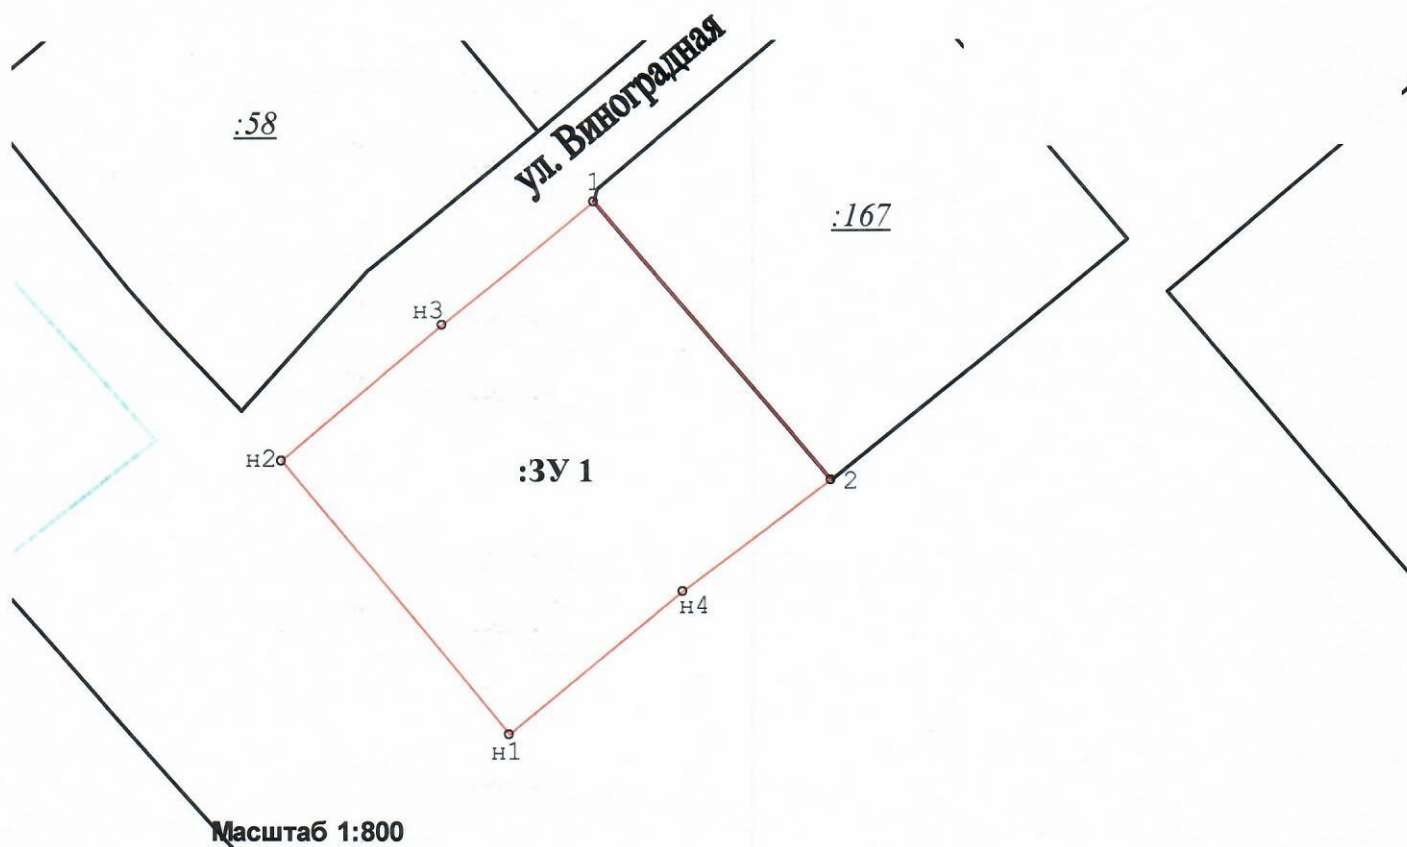

Масштаб 1:800

5

Условные обозначения:

- н1 - номер вновь созданной характерной точки земельного участка
- 1 - номер характерной точки земельного участка
- образующая граница земельного участка
- граница земельного участка
- :3У 1 - кадастровый номер земельного участка
- :96 - кадастровый номер земельного участка, занесенного в ЕГРН
- /23:15:0813001 - кадастровый номер квартала
- граница квартала

Адрес: п. Саук-Дере, ул. Виноградная, 18			
Площадь земельного участка 1651 кв.м.			
Обозначение характерных точек границ	Координаты, м		Описание закрепления точки
	X	Y	
н1	463474.39	1291759.69	долговременный межевой знак
н2	463503.38	1291735.62	долговременный межевой знак
н3	463517.77	1291752.52	долговременный межевой знак
1	463530.89	1291768.68	долговременный межевой знак
2	463501.44	1291793.87	долговременный межевой знак
н4	463489.52	1291778.20	долговременный межевой знак