


УТВЕРЖДЕНА:

(наименование документа об утверждении, включая наименование органов  
государственной власти или органов местного самоуправления, принявших  
решение об утверждении схемы или подписавших соглашение о  
перераспределении земельных участков)  
от 2024 г. №

Схема расположения земельного участка или земельных участков  
на кадастровом плане территории

Условный номер земельного участка: \_\_\_\_\_  
Площадь земельного участка: 2220 кв.м.  
Система координат: МСК-23  
с.Фадеево

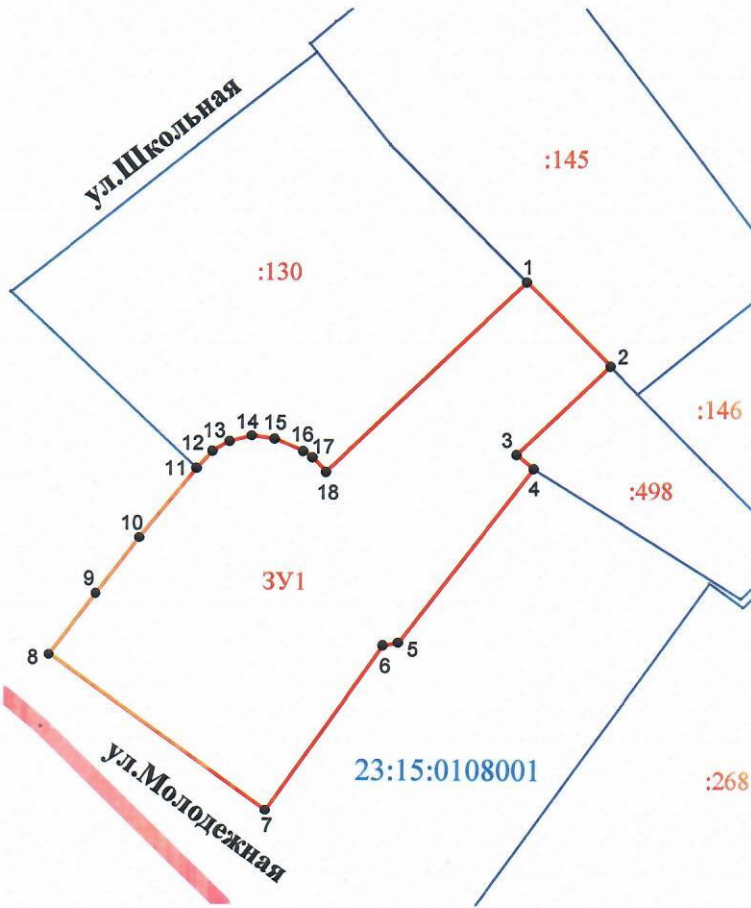

Обозначение характерных точек	Земельный участок ЗУ1 Координаты	
	Х	У
1	481479.21	1266395.48
2	481467.58	1266407.10
3	481455.38	1266394.12
4	481453.43	1266396.49
5	481429.35	1266377.95
6	481429.00	1266375.83
7	481406.15	1266359.85
8	481427.58	1266329.68
9	481435.99	1266336.20
10	481443.75	1266342.22
11	481453.46	1266350.13
12	481455.82	1266352.33
13	481457.16	1266354.66
14	481457.96	1266357.73
15	481457.54	1266360.85
16	481455.78	1266364.76
17	481454.97	1266366.05
18	481452.93	1266367.93
1	481479.21	1266395.48

Условные обозначения:

Масштаб 1:1000

- — — — — - граница кадастрового квартала
- — — — — - граница земельного участка
- — — — — - граница населенного пункта
- - характерная точка границы земельного участка
- 23:15:0108001 - надпись кадастрового квартала
- :130 - надпись кадастрового номера земельного участка