

Схема расположения земельного участка или земельных участков на кадастровом плане территории


УТВЕРЖДЕНА:

Постановлением администрации
(наименование документа об утверждении, включая наименование органов
муниципального образования
государственной власти или органов местного самоуправления, принявших
Крымский район
решение об утверждении схемы или подписавших соглашение о

Условный номер земельного участка: -
Площадь земельного участка: 2051 м2

Система координат: МСК 23 1 зона

перераспределении земельных участков)
от 2024 г. №

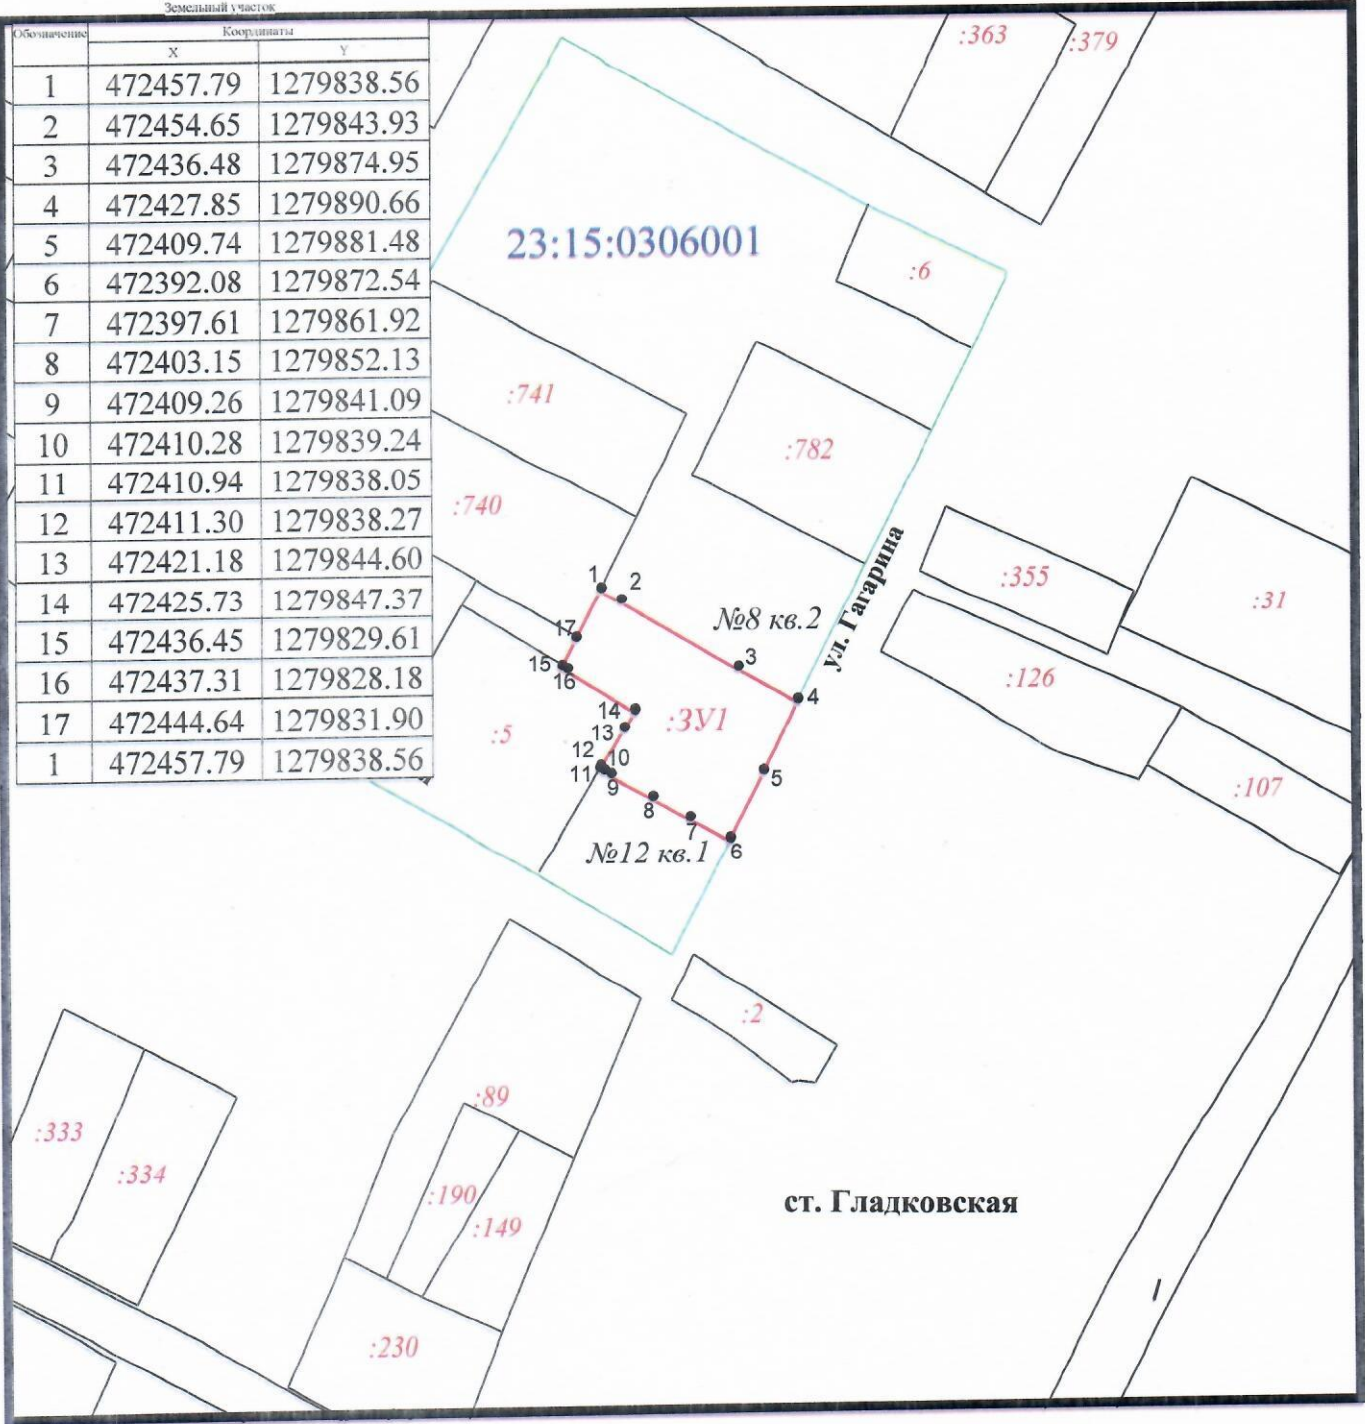

Условные обозначения:

Масштаб 1:2000

23:15:0306001

:3У1

:24

— — — — —

— — — — —

• 1

- граница земельного участка по данным ГКН
- номер кадастрового квартала
- обозначение вновь образованного земельного участка
- кадастровый номер земельного участка
- граница кадастрового квартала
- вновь образованная граница земельного участка
- характерная точка границы земельного участка

зона территориальной зоны 23-15-7 1 согласно ведений ЕГРН

по адресу: Краснодарский край, Крымский р-н, Кеслеровское с/п ст. Гладковская, ул.
Гагарина 10 (двухквартирный жилой дом)

Кадастровые работы выполняются кадастровым инженером Хохловой А.В.,
№ регистрации в государственном реестре лиц, осуществляющих кадастровую
деятельность 7248, по заявлению Кондратюк С.В., Трущенко И.Н.

государственной регистрации прав на земельный участок.

Площадь земельного участка при межевании составила 2051 кв.м.

Категория земель – земли населенных пунктов.

Территориальная зона, в которой расположен земельный участок: Ж-1Б

К пояснительной записке прилагается схема расположения земельного участка в 3-х экземплярах.

Кадастровый инженер



Хохлова А.В.

10. 06. 2024