


Схема расположения границ публичного сервитута







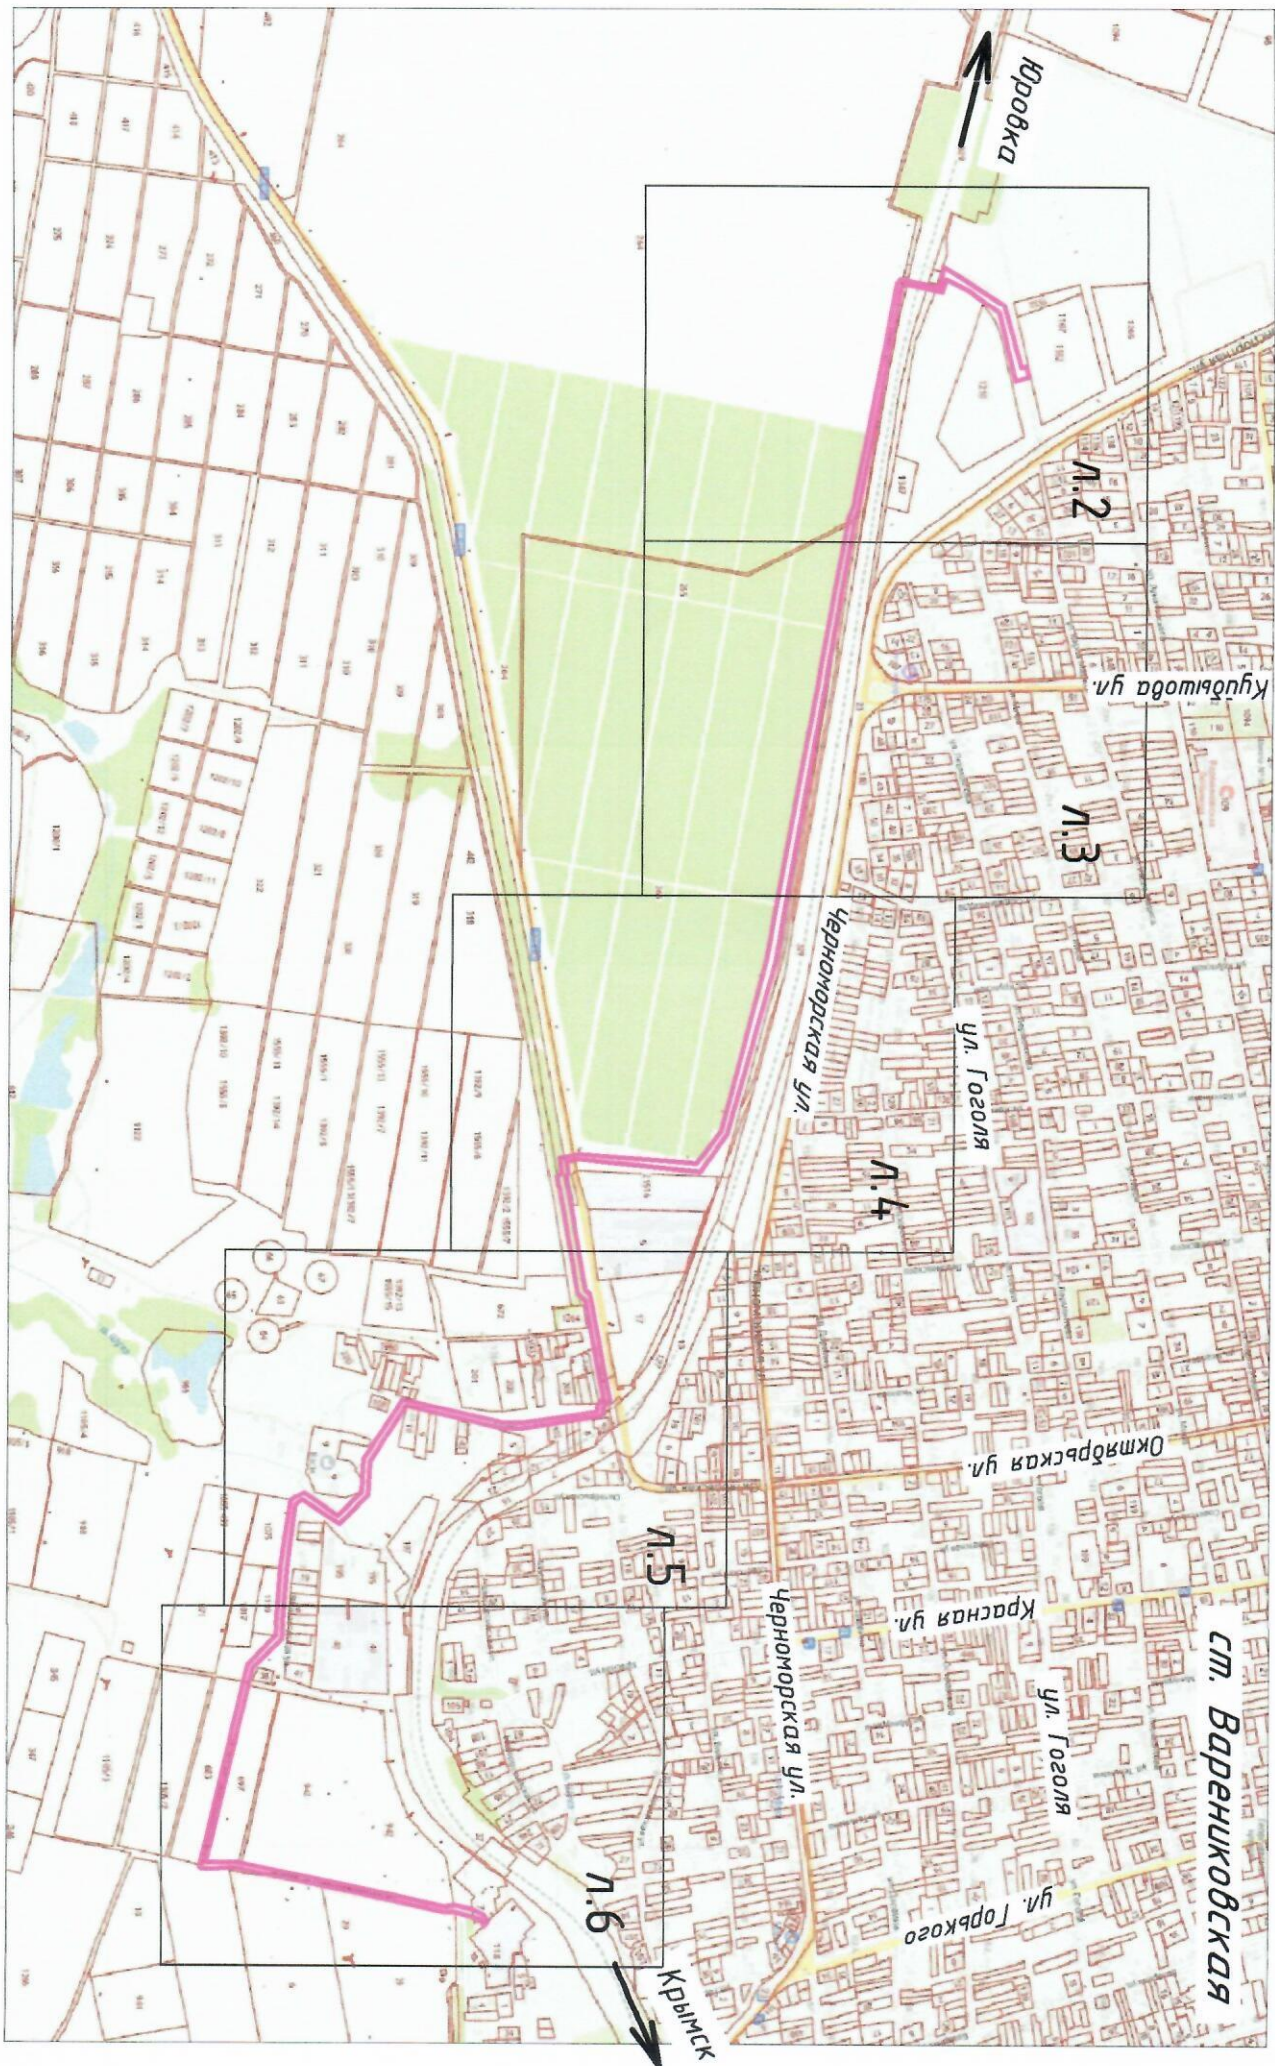





Масштаб 1:4000

Условные обозначения

-  - граница кадастрового квартала согласно сведений из ЕГРН
-  - граница земельного участка согласно сведений из ЕГРН
-  23:15:0104000 - кадастровый номер кадастрового квартала
-  :332 - номер учтенного земельного участка
-  - Проектные границы публичного сервитута
-  1 - обозначение и номер поворотной точки границы проектируемого публичного сервитута










Масштаб 1:4000

Условные обозначения:

Условные обозначения представлены на листе 2.




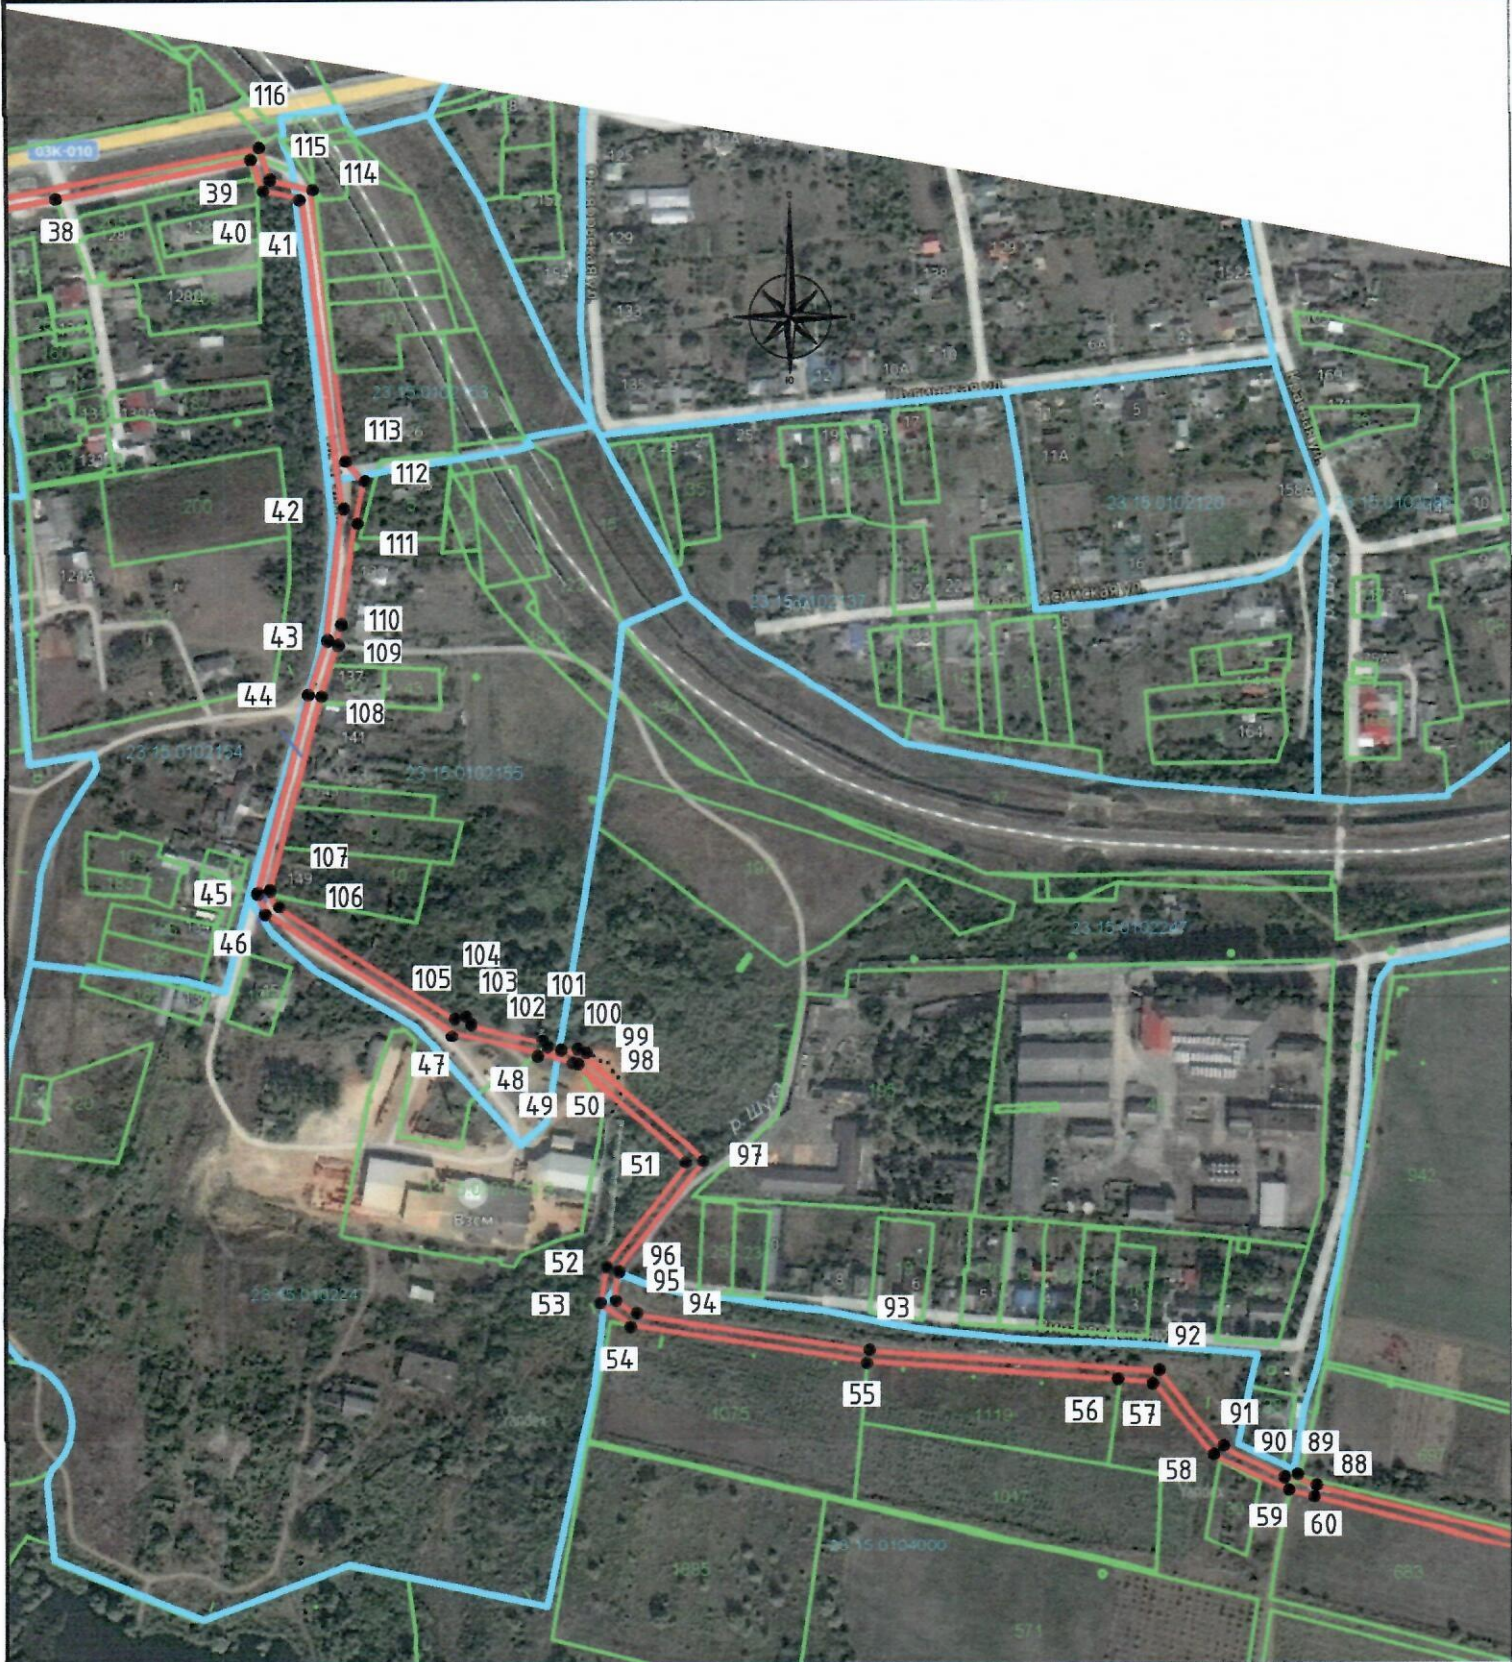

Масштаб 1:4000

Условные обозначения:  
Условные обозначения представлены на листе 2.



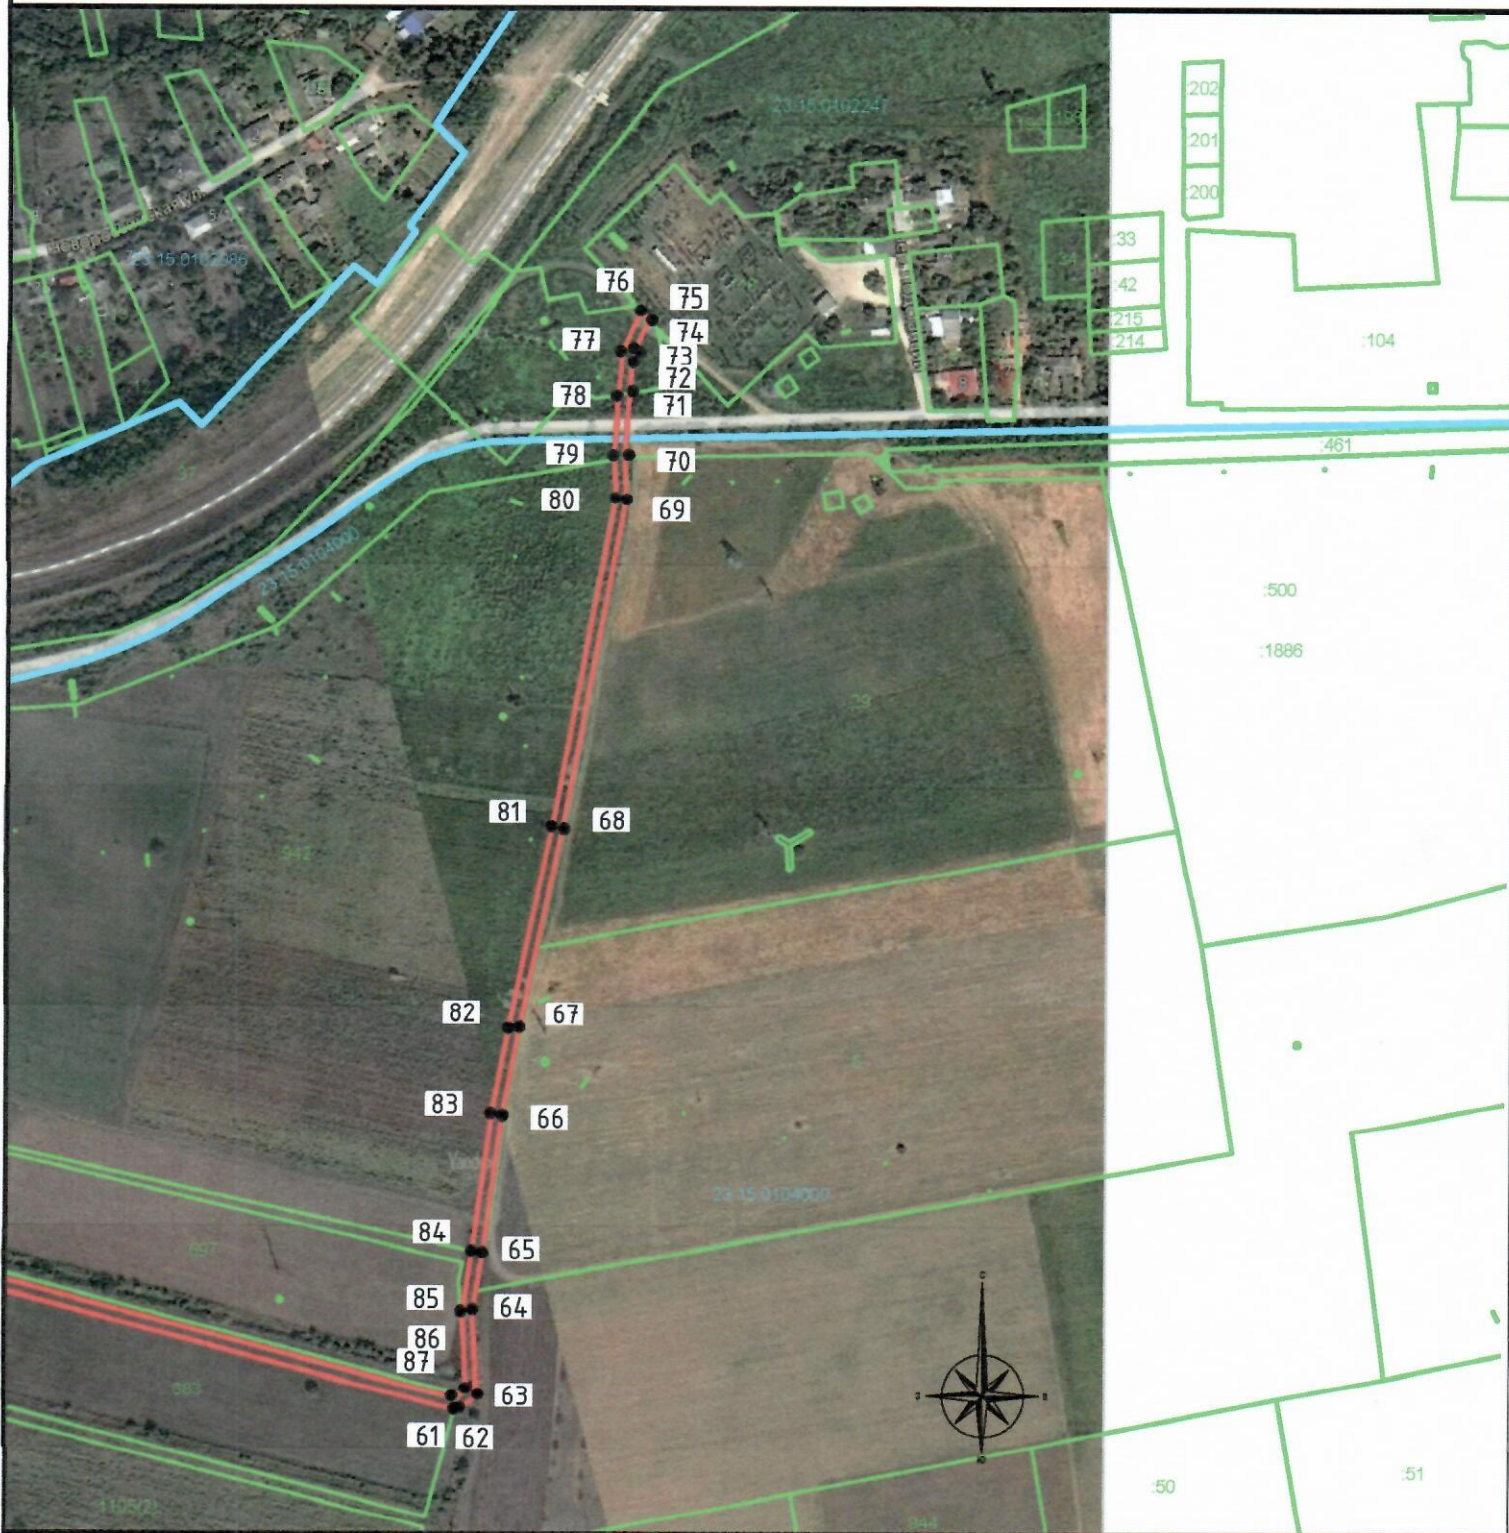

Масштаб 1:4000

Условные обозначения:  
Условные обозначения представлены на листе 2.