

Схема расположения земельного участка или земельных участков на кадастровом плане территории

СОГЛАСОВАНО:

Глава Кеслеровского

(наименование документа об утверждении, включая наименование органов

сельского поселения

государственной власти или органов местного самоуправления, принявших

Крымского района

решение об утверждении схемы или подписавших заявление о

Е.А. Шарганов

перераспределении земельных участков)

от


20 г. №

Условный номер земельного участка: -

Площадь земельного участка: 2021 м2

Система координат: МСК 23 1 зона

Обозначение характерных точек	Координаты	
	X	Y
1	472521.80	1279880.10
2	472510.31	1279902.55
3	472497.99	1279926.19
4	472479.08	1279916.61
5	472462.91	1279908.42
6	472470.31	1279894.38
7	472484.10	1279868.30
8	472486.90	1279862.71
9	472503.50	1279871.26
1	472521.80	1279880.10

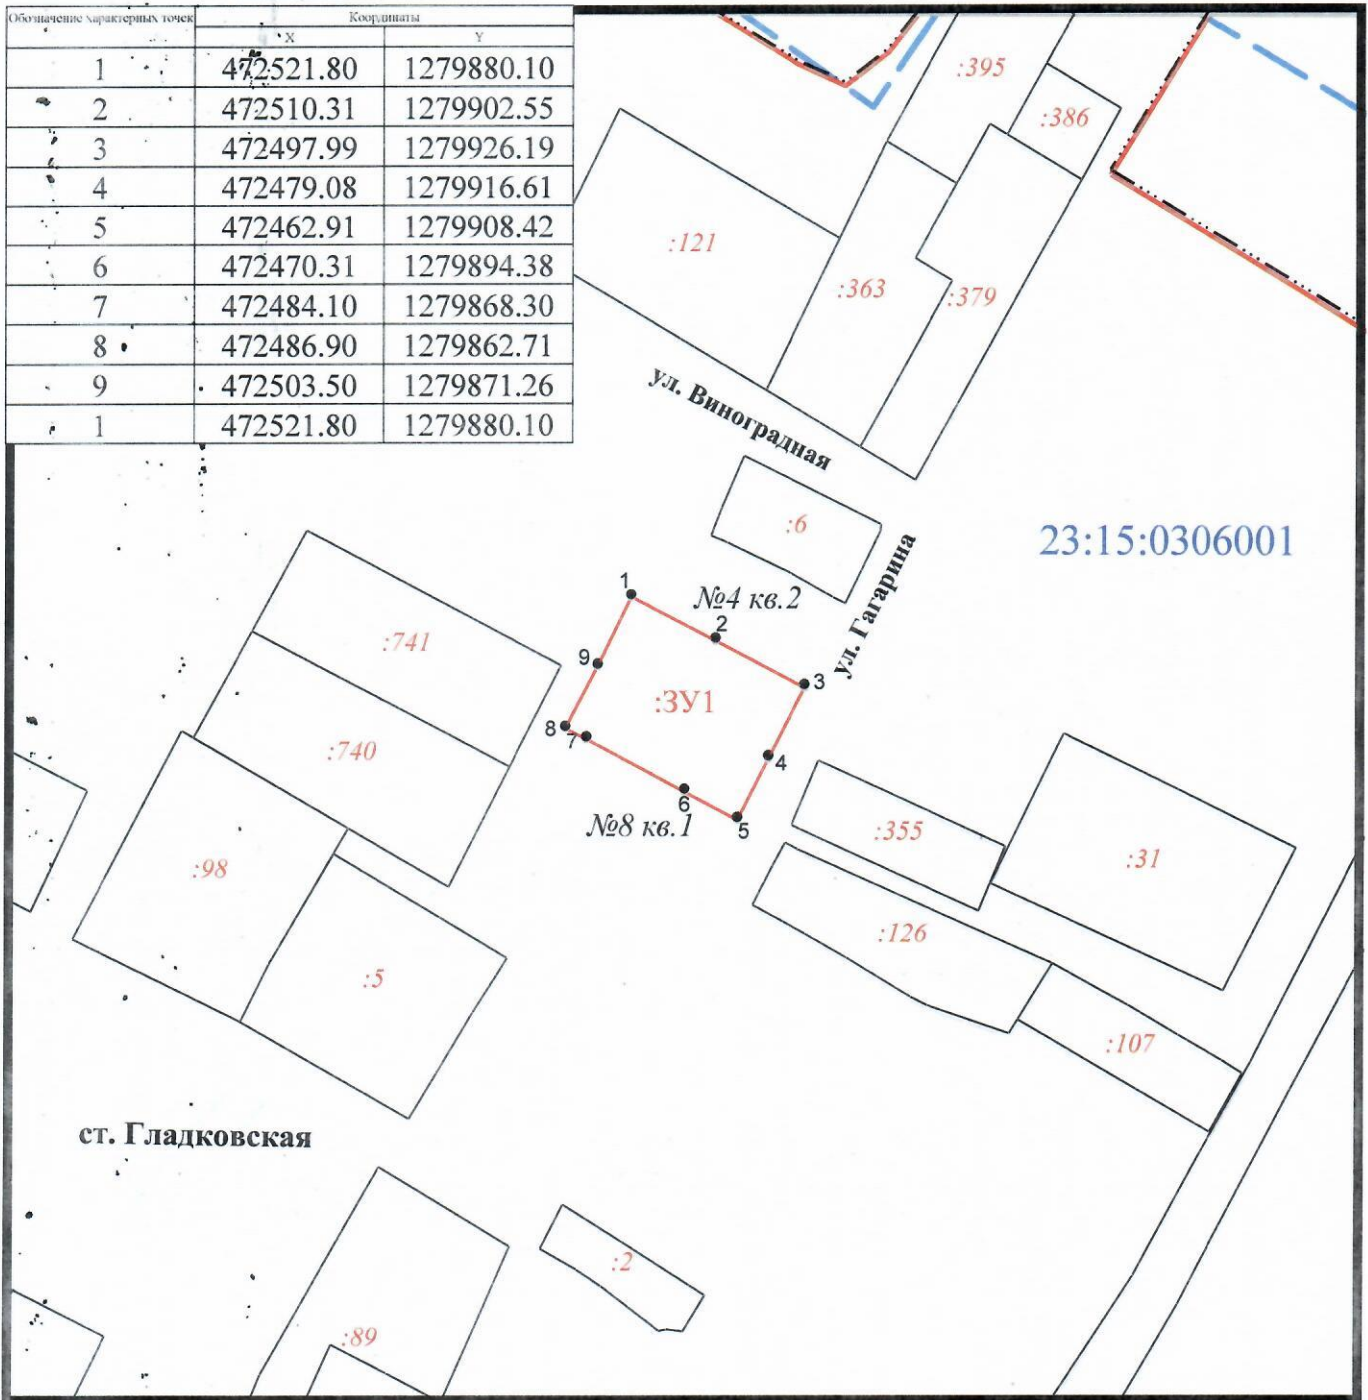

Условные обозначения:

Масштаб 1:2000

23:15:0306001

:3У1

:24

• 1

- граница земельного участка по данным ГКН
- номер кадастрового квартала
- обозначение вновь образованного земельного участка
- кадастровый номер земельного участка
- граница кадастрового квартала
- вновь образованная граница земельного участка
- характерная точка границы земельного участка
- граница населенного пункта