

Схема расположения земельного участка или земельных участков на кадастровом плане территории

УТВЕРЖДЕНА:

Условный номер земельного участка: -


Площадь земельного участка: 2035 м²

Постановлением администрации
(наименование документа об утверждении, включая наименование органов
муниципального образования
государственной власти или органов местного самоуправления, принявших
Крымский район
решение об утверждении схемы или подписавших соглашение о

Система координат: МСК 23 1 зона

перераспределении земельных участков)
от 2024 г. №

Обозначение характерных точек	Координаты	
	X	Y
1	472486.90	1279862.71
2	472484.10	1279868.30
3	472470.31	1279894.38
4	472462.91	1279908.42
5	472444.78	1279899.23
6	472427.85	1279890.66
7	472436.48	1279874.95
8	472454.65	1279843.93
9	472459.61	1279846.75
10	472469.99	1279852.63
1	472486.90	1279862.71

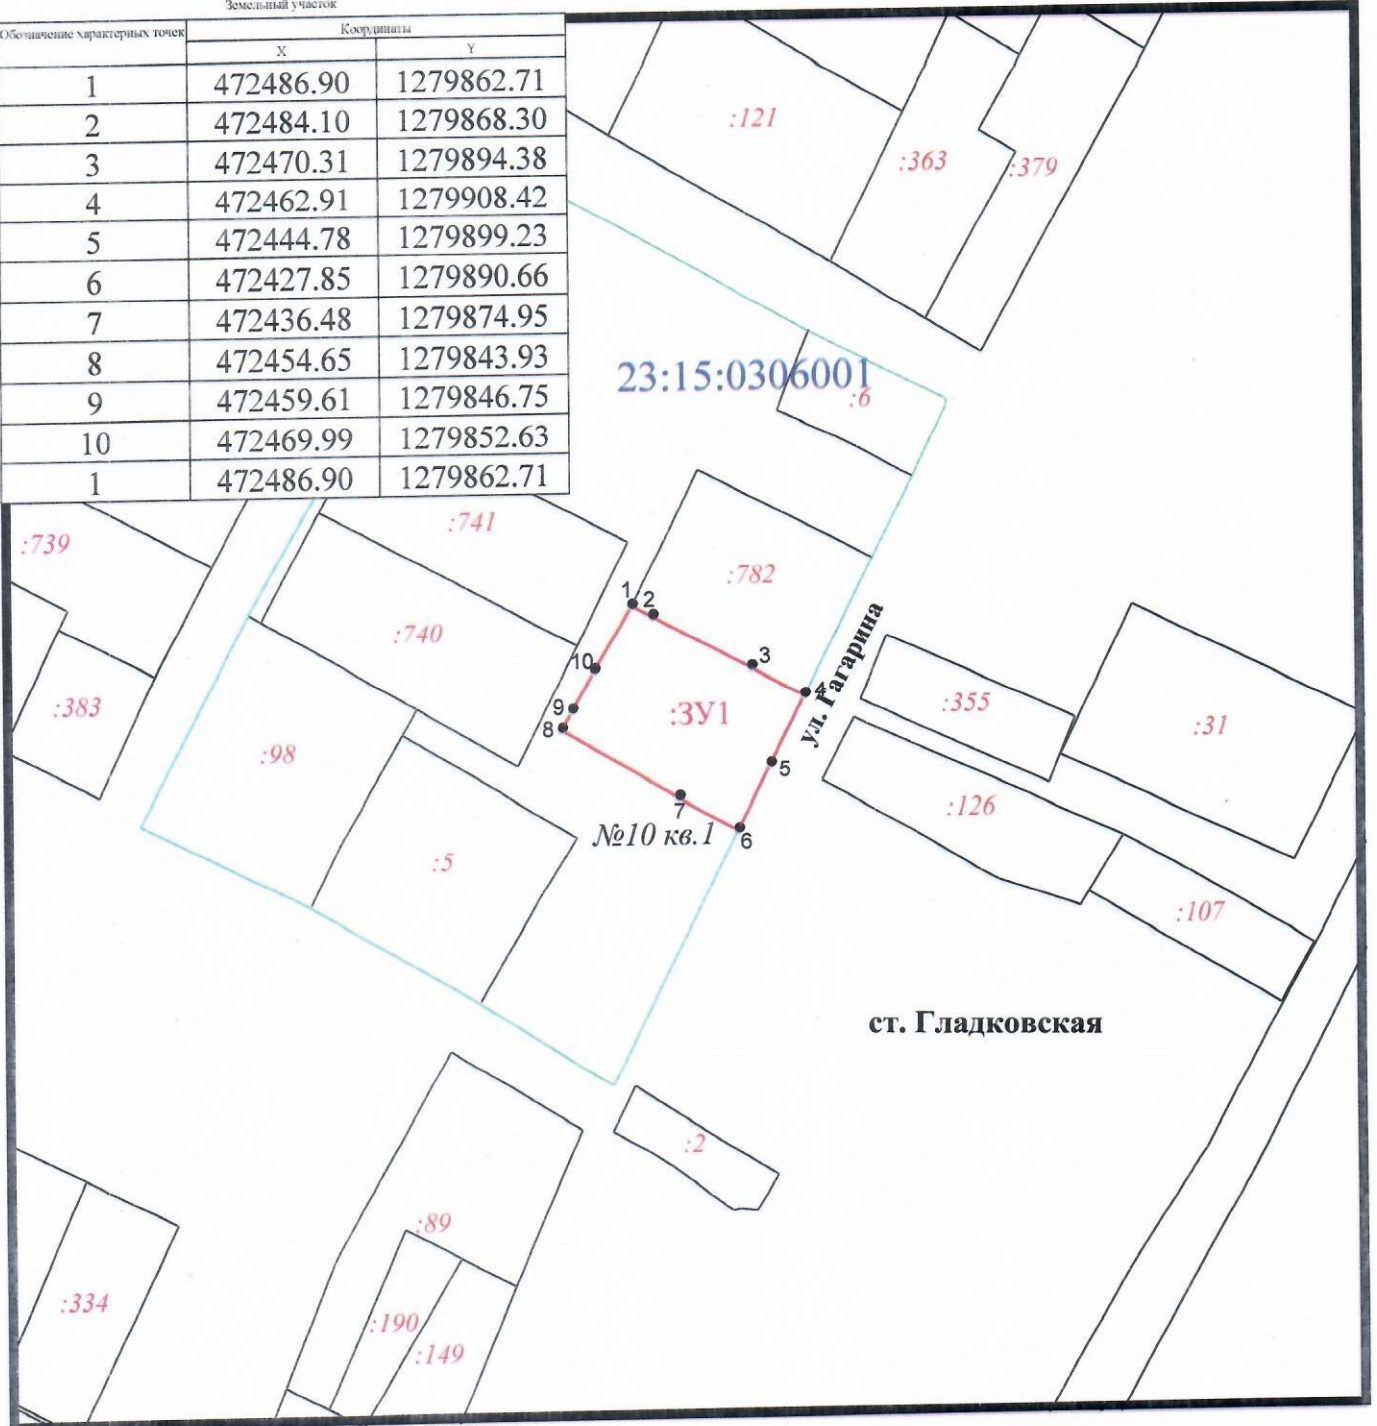

Условные обозначения:

Масштаб 1:2000

23:15:0306001

:3Y1

:24



• 1

- граница земельного участка по данным ГКН
- номер кадастрового квартала
- обозначение вновь образованного земельного участка
- кадастровый номер земельного участка
- граница кадастрового квартала
- вновь образованная граница земельного участка
- характерная точка границы земельного участка

схемы № 23-15/0306001/2024-001/001 согласно сведений ЕГРН

ПОЯСНИТЕЛЬНАЯ ЗАПИСКА
к схеме расположения земельного участка
расположенного в кадастровом квартале 23:15:0306001
по адресу: Краснодарский край, Крымский р-н, Кеслеровское с/п, ст. Гладковская. ул.
Гагарина 8 (двухквартирный жилой дом)

Кадастровые работы выполняются кадастровым инженером Хохловой А.В.,
№ регистрации в государственном реестре лиц, осуществляющих кадастровую
деятельность 7248, по заявлению Михайловой М.Н., Чуб А.В.

для постановки земельного участка на ГКУ,

оформления правоустанавливающих документов на земельный участок,

государственной регистрации прав на земельный участок.

Площадь земельного участка при межевании составила 2035 кв.м.

Категория земель – земли населенных пунктов.

Территориальная зона, в которой расположен земельный участок: Ж-1Б

К пояснительной записке прилагается схема расположения земельного участка в 3-х экземплярах.

Кадастровый инженер



Хохлова А.В.