


Схема расположения границ земельного участка  
на кадастровом плане территории Южного сельского поселения  
Крымского района в кадастровом квартале 23:15:0605003  
образованного из земель государственности площадью 2323 кв.м.  
территориальная зона Ж-1Б  
(Зона застройки индивидуальными жилыми домами  
с содержанием домашнего скота и птицы.)  
категория земель - земли населенных пунктов


Утверждена:  
Постановление администрации  
муниципального образования  
Крымский район  
№ \_\_\_\_\_ от \_\_\_\_\_ 2024 г

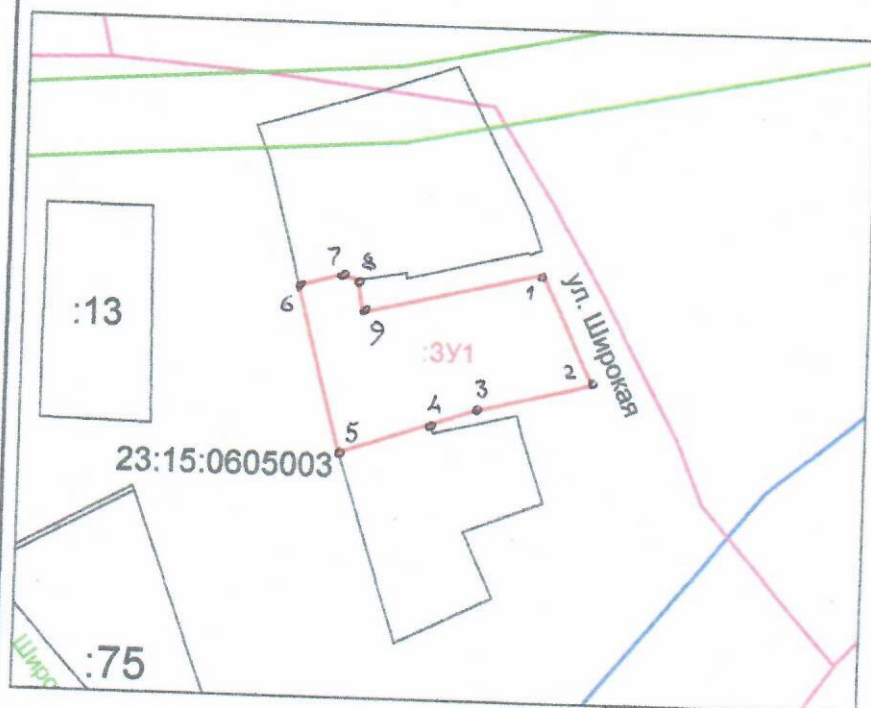

Масштаб 1:2000

Каталог координат МСК23 Зона1		
Номер точки	Координаты	
	X (м)	Y (м)
1	476 641,30	1 308 452,84
2	476 612,62	1 308 466,63
3	476 604,46	1 308 434,67
4	476 600,92	1 308 424,14
5	476 592,77	1 308 399,96
6	476 636,71	1 308 388,16
7	476 639,81	1 308 399,65
8	476 638,47	1 308 403,87
9	476 630,08	1 308 405,27
Общий периметр: 220,64 м		
Общая площадь: 2 323,41 кв.м		

Условные обозначения:

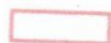

граница образуемого земельного участка

:3У1

обозначение образуемого земельного участка

1 •

поворотная точка границы земельного участка

23:15:0605003 номер кадастрового квартала



В.П.Воробьев