


Генеральный план Нижнебаканского сельского поселения Крымского района Краснодарского края

Карта планируемого размещения объектов местного значения Нижнебаканского сельского поселения

Масштаб 1:25000

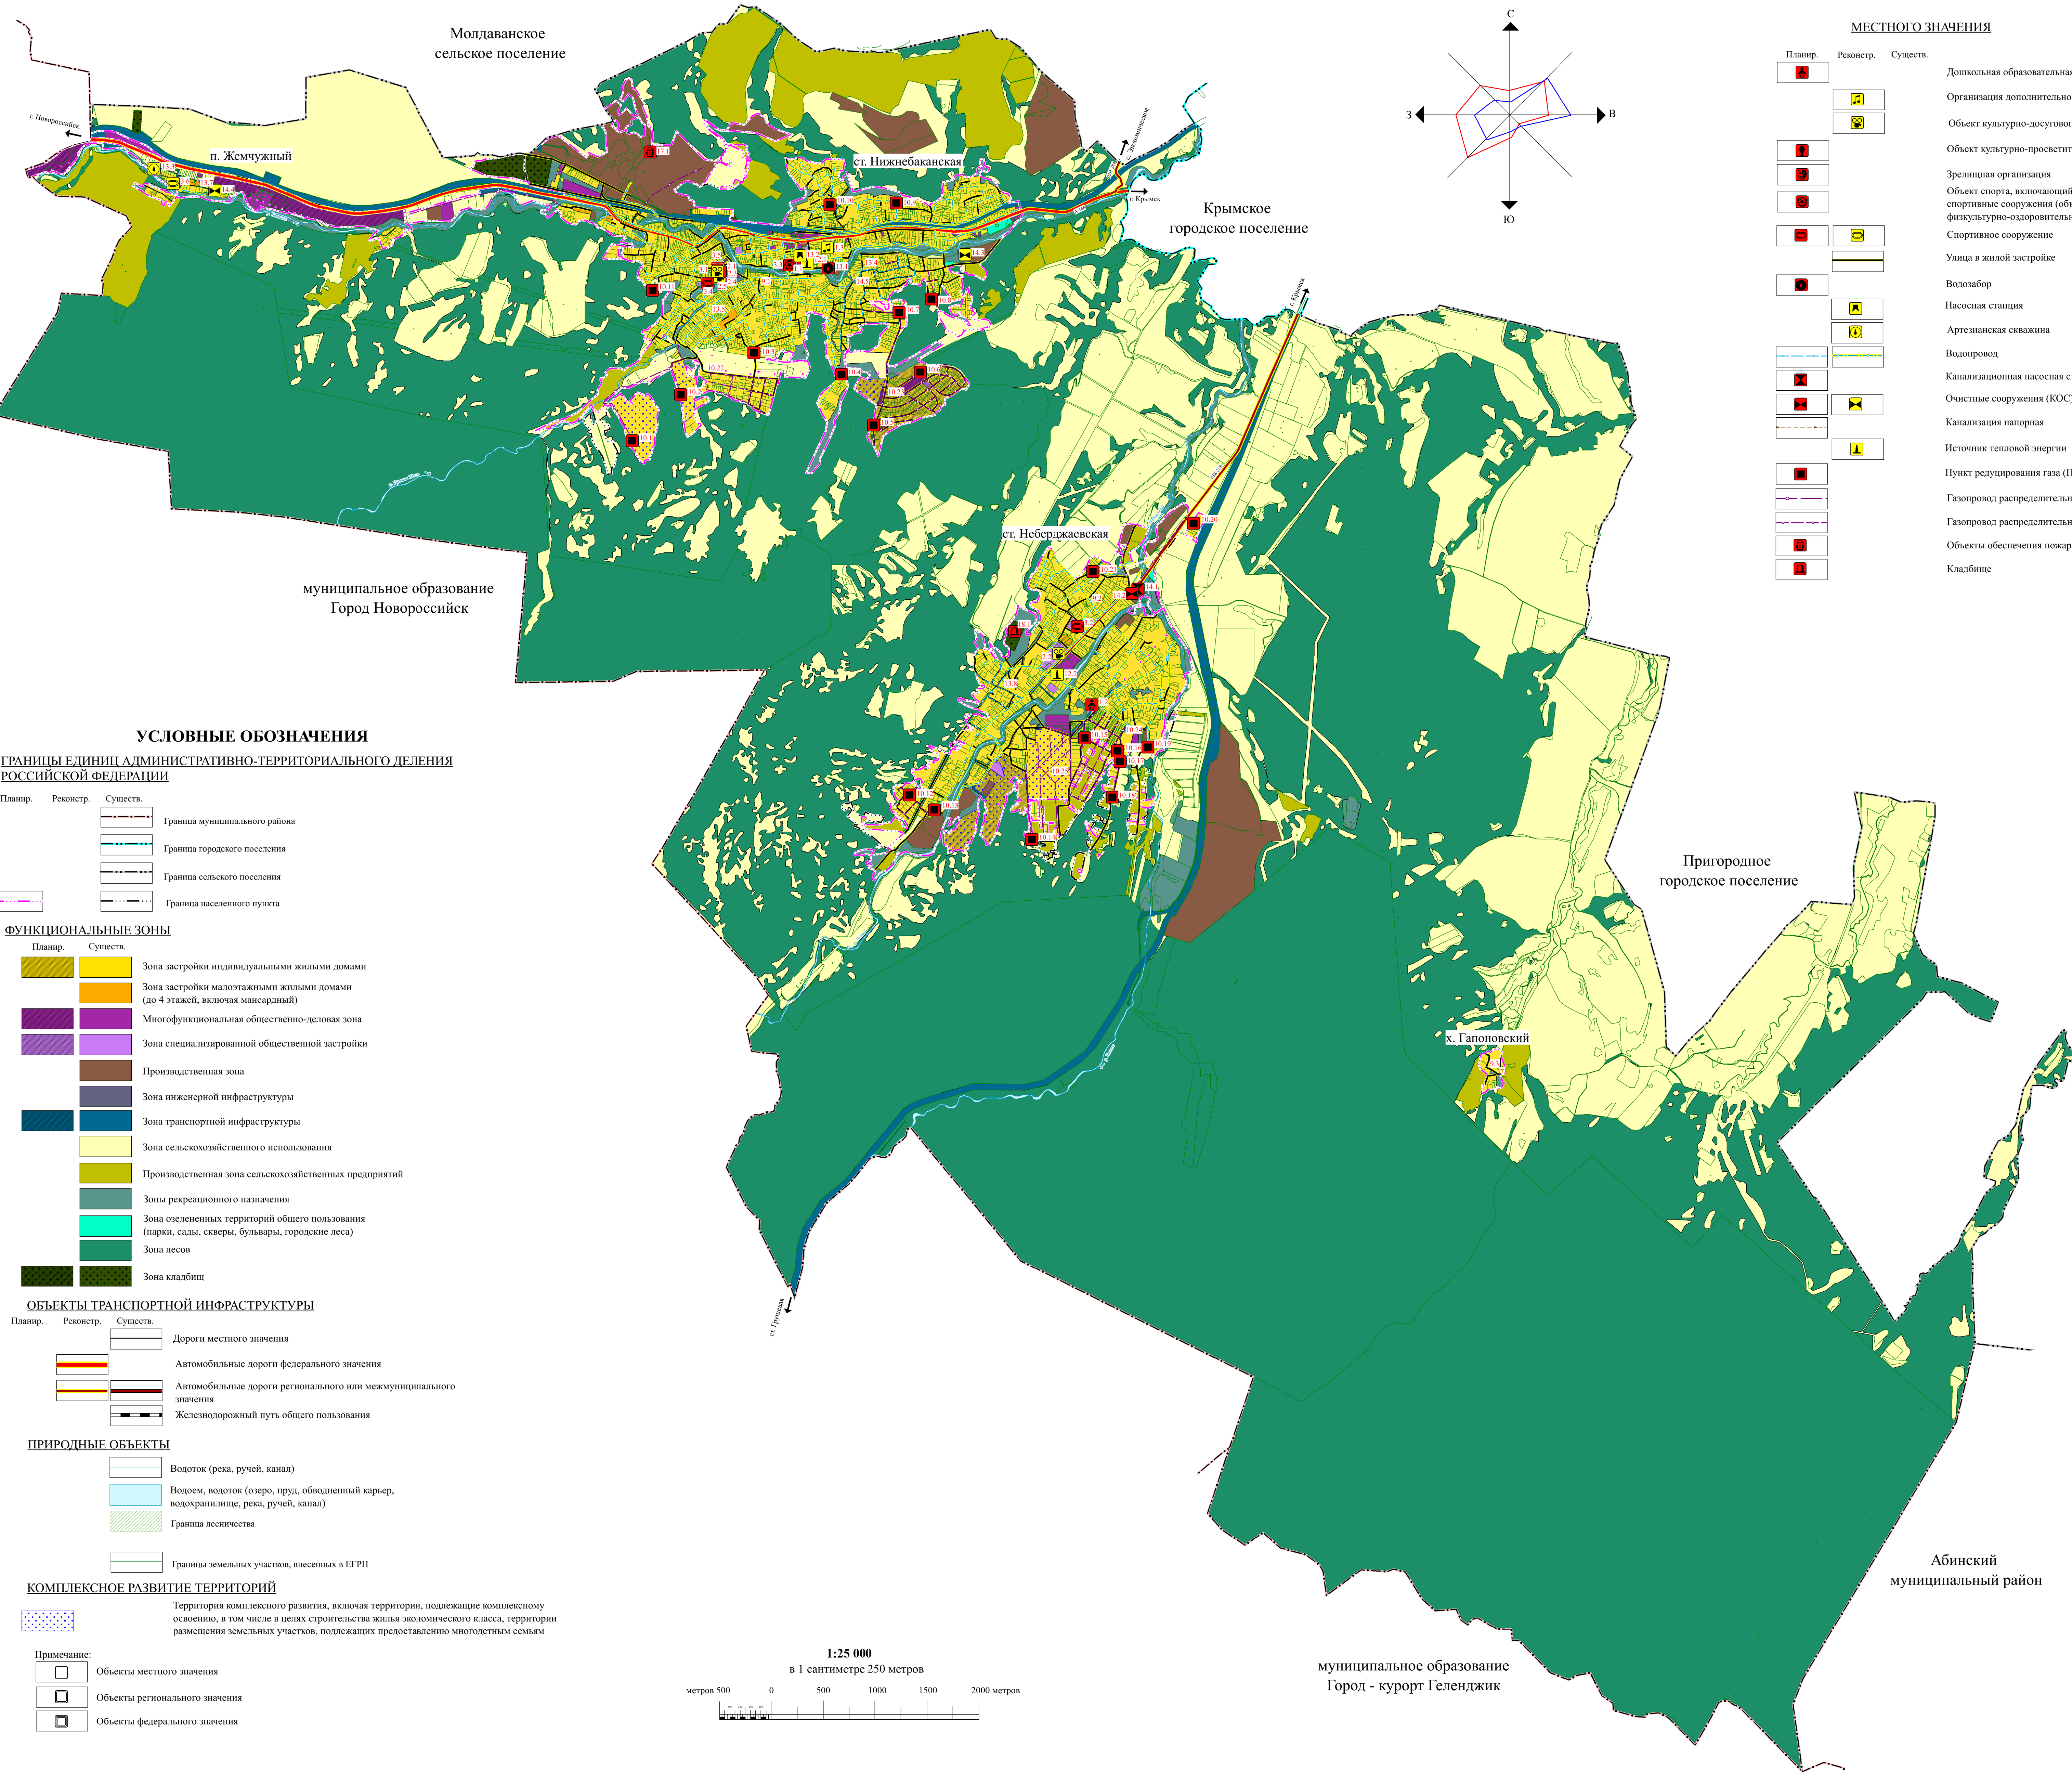

МЕСТНОГО ЗНАЧЕНИЯ

Планир.	Реконстр.	Сущест.	Объект
[Red square]			Дошкольная образовательная организация
[Yellow square]			Организация дополнительного образования
[Yellow square]			Объект культурно-досугового (клубного) типа
[Red square]			Объект культурно-просветительного назначения
[Red square]			Зрелищная организация
[Red square]			Объект спорта, включающий раздельно нормируемые спортивные сооружения (объекты) (в т.ч. физкультурно-оздоровительный комплекс)
[Red square]			Спортивное сооружение
[Red square]			Улица в жилой застройке
[Red square]			Водозабор
[Red square]			Насосная станция
[Red square]			Артезианская скважина
[Red square]			Водопровод
[Red square]			Канализационная насосная станция (КНС)
[Red square]			Очистные сооружения (КОС)
[Red square]			Канализация напорная
[Red square]			Источник тепловой энергии
[Red square]			Пункт регулирования газа (ПРТ)
[Red square]			Газопровод распределительный среднего давления
[Red square]			Газопровод распределительный низкого давления
[Red square]			Объекты обеспечения пожарной безопасности
[Red square]			Кладбище

УСЛОВНЫЕ ОБОЗНАЧЕНИЯ

ГРАНИЦЫ ЕДИНИЦ АДМИНИСТРАТИВНО-ТЕРРИТОРИАЛЬНОГО ДЕЛЕНИЯ РОССИЙСКОЙ ФЕДЕРАЦИИ

Планир.	Реконстр.	Сущест.	Граница
[Dashed line]			Границы муниципального района
[Dashed line]			Границы городского поселения
[Dashed line]			Границы сельского поселения
[Dashed line]			Границы населенного пункта

ФУНКЦИОНАЛЬНЫЕ ЗОНЫ

Планир.	Сущест.	Зона
[Yellow square]	[Yellow square]	Зона застройки индивидуальными жилыми домами
[Orange square]	[Orange square]	Зона застройки малоэтажными жилыми домами (до 4 этажей, включая мансардный)
[Purple square]	[Purple square]	Многофункциональная общественно-деловая зона
[Purple square]	[Purple square]	Зона специализированной общественной застройки
[Brown square]	[Brown square]	Производственная зона
[Dark blue square]	[Dark blue square]	Зона инженерной инфраструктуры
[Dark blue square]	[Dark blue square]	Зона транспортной инфраструктуры
[Light green square]	[Light green square]	Зона сельскохозяйственного использования
[Light green square]	[Light green square]	Производственная зона сельскохозяйственных предприятий
[Light blue square]	[Light blue square]	Зоны рекреационного назначения
[Light blue square]	[Light blue square]	Зона озелененных территорий общего пользования (парки, сады, скверы, бульвары, городские леса)
[Dark green square]	[Dark green square]	Зона лесов
[Dark green square]	[Dark green square]	Зона кладбищ

ОБЪЕКТЫ ТРАНСПОРТНОЙ ИНФРАСТРУКТУРЫ

Планир.	Реконстр.	Сущест.	Объект
[Red line]			Дороги местного значения
[Red line]			Автомобильные дороги федерального значения
[Red line]			Автомобильные дороги регионального или межмуниципального значения
[Red line]			Железнодорожный путь общего пользования

ПРИРОДНЫЕ ОБЪЕКТЫ


Планир.	Сущест.	Объект
[Blue line]		Водоток (река, ручей, канал)
[Blue line]		Водоём, водоток (озеро, пруд, обводненный карьер, водохранилище, река, ручей, канал)
[Green line]		Граница лесничества
[Green line]		Границы земельных участков, внесенных в ЕГРН

КОМПЛЕКСНОЕ РАЗВИТИЕ ТЕРРИТОРИЙ

Территории комплексного развития, включая территории, подлежащие комплексному освоению, в том числе в целях строительства жилья экономичного класса, территории размещения земельных участков, подлежащих преимущественно многодетным семьям

Примечание:

[Red square]	Объекты местного значения
[Orange square]	Объекты регионального значения
[Yellow square]	Объекты федерального значения

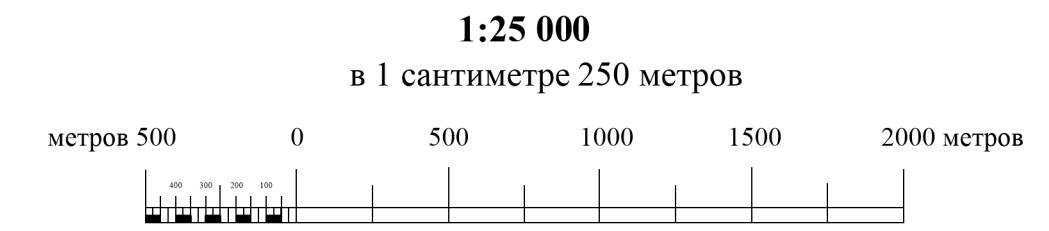

ЭКСПЛИКАЦИЯ

№ п/п	Наименование объекта	Краткая характеристика	Местоположение	Значение*	Статус объекта
1. Объекты образования и науки					
1.1	Дошкольная образовательная организация	100 мест	ст. Нижнебаканская, ул. Пушкина	М	Проектир.
1.2	Дошкольная образовательная организация	60 мест	ст. Неберджаевская, ул. Гайдара	М	Проектир.
1.3	Организация дополнительного образования	70 мест	ст. Нижнебаканская, ул. Ленина	М	Реконстр.
2. Объекты культуры и искусства					
2.1	Дом культуры	300 мест	ст. Нижнебаканская, ул. Горького	М	Реконстр.
2.2	Дом культуры	300 мест	ст. Неберджаевская, ул. Ленина	М	Реконстр.
2.3	Летний кинотеатр	250 мест	ст. Неберджаевская, ул. Горького	М	Реконстр.
2.4	Библиотека	20 мест	ст. Нижнебаканская, ул. Горького	М	Проектир.
2.5	Сооружения для проведения культурно-массовых мероприятий	200 мест	ст. Нижнебаканская, ул. Горького	М	Проектир.
3. Объекты физической культуры и массового спорта					
3.1	Спортивное сооружение	1097,8 кв.м.	ст. Нижнебаканская, ул. Горького	М	Проектир.
3.2	Спортивное сооружение	2257 кв.м.	ст. Неберджаевская, ул. Ленина	М	Проектир.
3.3	Спортивно-разлекательный комплекс	1037 кв.м.	ст. Нижнебаканская, ул. Октябрьская	М	Проектир.
3.4	Центр по проведению физкультурно-спортивных фестивалей, соревнований, тренировочных сборов	604 кв.м.	ст. Нижнебаканская, ул. Горького	М	Проектир.
3.5	Спортивно-оздоровительное сооружение	691 кв.м.	ст. Нижнебаканская, ул. Горького	М	Проектир.
3.6	Спортивная площадка	1000 кв.м.	п. Жемчужный, ул. Центральная	М	Реконстр.
4. Объекты здравоохранения					
5. Объекты социального обслуживания (отсутствуют)					
6. Объекты отдыха и туризма (отсутствуют)					
7. Прочие объекты обслуживания					
8. Общественные пространства (отсутствуют)					
9. Объекты транспортной инфраструктуры					
9.1	Улично-дорожная сеть (улицы, переулки в жилой застройке)	29,02 км	ст. Нижнебаканская	М	Реконстр.
9.2	Улично-дорожная сеть (улицы, переулки в жилой застройке)	11,9 км	ст. Неберджаевская	М	Реконстр.
9.3	Улично-дорожная сеть (улицы, переулки в жилой застройке)	0,8 км	х. Гапоновский	М	Реконстр.
Объекты трубопроводного транспорта и инженерной инфраструктуры					
10. Объекты газоснабжения					
10.1	ГРПП №15	431,3 м³/ч	ст. Нижнебаканская	М	Проект.
10.2	ГРПП №16	295,6 м³/ч	ст. Нижнебаканская	М	Проект.
10.3	ГРПП №17	285,3 м³/ч	ст. Нижнебаканская	М	Проект.
10.4	ГРПП №18	236,2 м³/ч	ст. Нижнебаканская	М	Проект.
10.5	ГРПП №19	530,3 м³/ч	ст. Нижнебаканская	М	Проект.
10.6	ГРПП №20	592,0 м³/ч	ст. Нижнебаканская	М	Проект.
10.7	ГРПП №21	283,3 м³/ч	ст. Нижнебаканская	М	Проект.
10.8	ГРПП №22	264,4 м³/ч	ст. Нижнебаканская	М	Проект.
10.9	ГРПП №23	201,5 м³/ч	ст. Нижнебаканская	М	Проект.
10.10	ГРПП №24	201,5 м³/ч	ст. Нижнебаканская	М	Проект.
10.11	ГРПП №25	201,5 м³/ч	ст. Нижнебаканская	М	Проект.
10.12	ГРПП №5	638 м³/ч	ст. Неберджаевская	М	Проект.
10.13	ГРПП №6	607 м³/ч	ст. Неберджаевская	М	Проект.
10.14	ГРПП №7	45 м³/ч	ст. Неберджаевская	М	Проект.
10.15	ГРПП №8	25 м³/ч	ст. Неберджаевская	М	Проект.
10.16	ГРПП №9	43 м³/ч	ст. Неберджаевская	М	Проект.
10.17	ГРПП №10	70 м³/ч	ст. Неберджаевская	М	Проект.
10.18	ГРПП №11	680 м³/ч	ст. Неберджаевская	М	Проект.
10.19	ГРПП №12	335 м³/ч	ст. Неберджаевская	М	Проект.
10.20	ГРПП №13	13 м³/ч	ст. Неберджаевская	М	Проект.
10.21	ГРПП №14	316 м³/ч	ст. Неберджаевская	М	Проект.
10.22	Газопровод распределительный среднего давления	4,8 км	ст. Нижнебаканская	М	Проект.
10.23	Газопровод распределительный низкого давления	8,3 км	ст. Нижнебаканская	М	Проект.
10.24	Газопровод распределительный среднего давления	5,2 км	ст. Неберджаевская	М	Проект.
10.25	Газопровод распределительный низкого давления	14,1 км	ст. Неберджаевская	М	Проект.
11. Объекты электроснабжения					
12. Объекты теплоснабжения					
12.1	Котельная	1,206 Гкал	ст. Нижнебаканская ул. Октябрьская	М	Реконстр.
12.2	Котельная	0,164 Гкал	ст. Неберджаевская ул. Дзержинского	М	Реконстр.
13. Объекты водоснабжения					
13.1	Водозабор	34 куб.м/час	ст. Нижнебаканская	М	Проект.
13.2	Насосная станция	50 куб.м/час	ст. Нижнебаканская	М	Реконстр.
13.3	Артезианская скважина	6,5 куб.м/час	п. Жемчужный, ул. Шоссейная	М	Реконстр.
13.4	Водопровод	2,9 км	ст. Нижнебаканская	М	Проект.
13.5	Водопровод	28,9 км	ст. Нижнебаканская	М	Реконстр.
13.6	Водопровод	13,7 км	ст. Неберджаевская	М	Реконстр.
13.7	Водопровод	0,4 км	п. Жемчужный, ул. Ренная	М	Реконстр.
13.8	Водопровод	13,7 км	ст. Неберджаевская	М	Проект.
14. Объекты водовведения					
14.1	Канализационная насосная станция (КНС)	1,8 куб.м./час	ст. Неберджаевская, ул. Ленина	М	Проект.
14.2	Локальные очистные сооружения	1,8 куб.м./час	ст. Неберджаевская, ул. Ленина	М	Проект.
14.3	Локальные очистные сооружения	200 куб.м/час	ст. Нижнебаканская, ул. Комиссарская	М	Реконстр.
14.4	Локальные очистные сооружения	40 куб. м./час	п. Жемчужный, ул. Ренная	М	Реконстр.
14.5	Канализация напорная	1,2км	ст. Нижнебаканская, ул. Зеленая	М	Проект.
15. Объекты связи (отсутствуют)					
16. Объекты трубопроводного транспорта					
17. Объекты единой государственной системы предупреждения и ликвидации чрезвычайных ситуаций					
17.1	Пожарное депо	4 пожарные машины	ст. Нижнебаканская, ул. Заводская	М	Проект.
18. Места погребения					
18.1	Кладбище традиционного захоронения	1,5 га	ст. Неберджаевская	М	Проект.

Примечание: М - объекты местного значения