

Схема расположения земельного участка или земельных участков на кадастровом плане территории


УТВЕРЖДЕНА:

Условный номер земельного участка: -
Площадь земельного участка: 3732 м2

Постановлением администрации
(наименование документа об утверждении, включая наименование органов
муниципального образования
государственной власти или органов местного самоуправления, принявших
Крымский район
решение об утверждении схемы или подписавших соглашение о

Система координат: МСК 23 1 зона


перераспределении земельных участков)
ОТ 2025 г. №

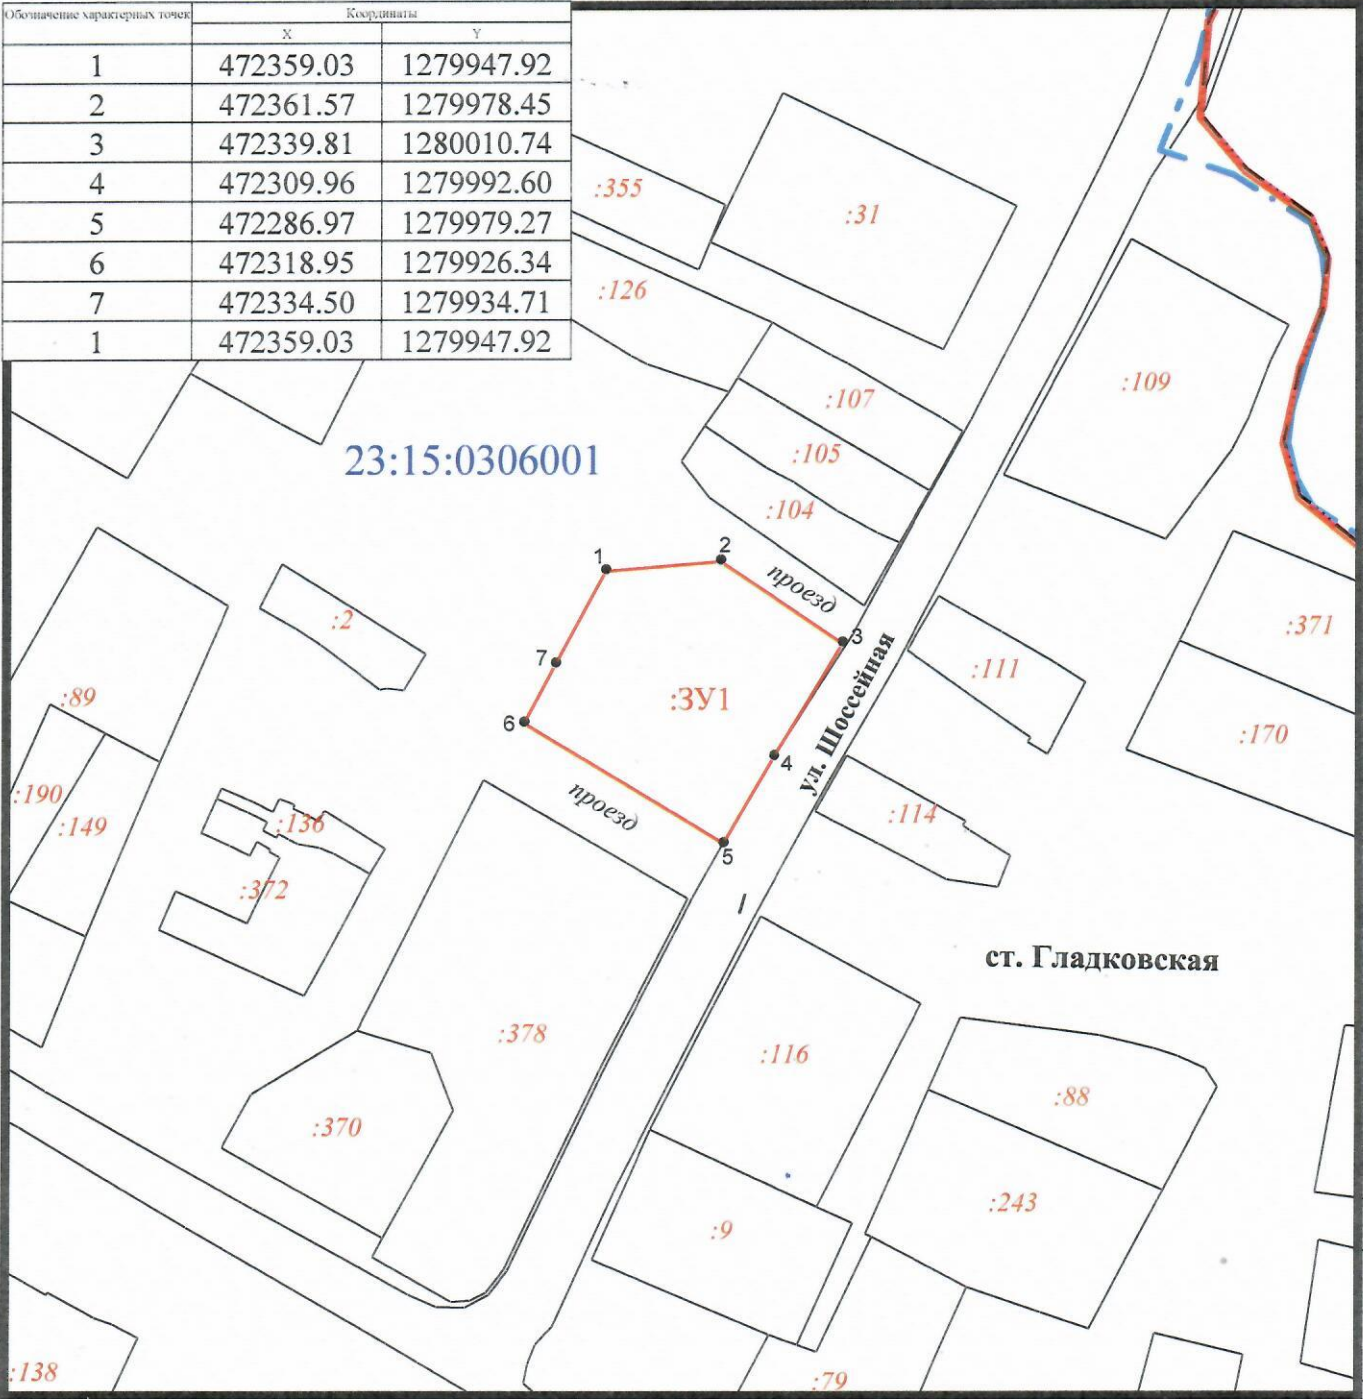

Условные обозначения:

Масштаб 1:2000

23:15:0306001

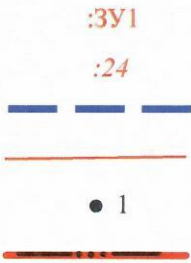

- граница земельного участка по данным ГКН
- номер кадастрового квартала
- обозначение вновь образованного земельного участка
- кадастровый номер земельного участка
- граница кадастрового квартала
- вновь образованная граница земельного участка
- характерная точка границы земельного участка
- граница населенного пункта