

Схема расположения земельного участка или земельных участков на кадастровом плане территории

УТВЕРЖДЕНА:

Условный номер земельного участка: -

Площадь земельного участка: 1379 м2


Постановлением администрации
(наименование документа об утверждении, включая наименование органов
муниципального образования
государственной власти или органов местного самоуправления, принявших
Крымский район
решение об утверждении схемы или подписавших соглашение о

перераспределении земельных участков)

от 20 г. №

Система координат: МСК 23 1 зона

Обозначение	Земельный участок	
	Координаты	
	X	Y
1	459905.49	1284972.44
2	459900.31	1284988.69
3	459898.03	1284995.77
4	459893.16	1285011.25
5	459892.73	1285012.88
6	459889.78	1285020.11
7	459869.50	1285012.98
8	459868.70	1285011.28
9	459867.24	1285005.50
10	459866.99	1285003.55
11	459867.12	1284998.64
12	459868.07	1284995.79
13	459869.79	1284994.51
14	459872.17	1284994.46
15	459873.14	1284990.86
16	459871.39	1284989.29
17	459870.79	1284987.38
18	459870.87	1284985.42
19	459872.82	1284978.82
20	459874.94	1284971.74
21	459875.38	1284970.91
22	459877.53	1284969.29
23	459878.54	1284966.19
24	459880.03	1284964.00
25	459894.33	1284968.58
1	459905.49	1284972.44

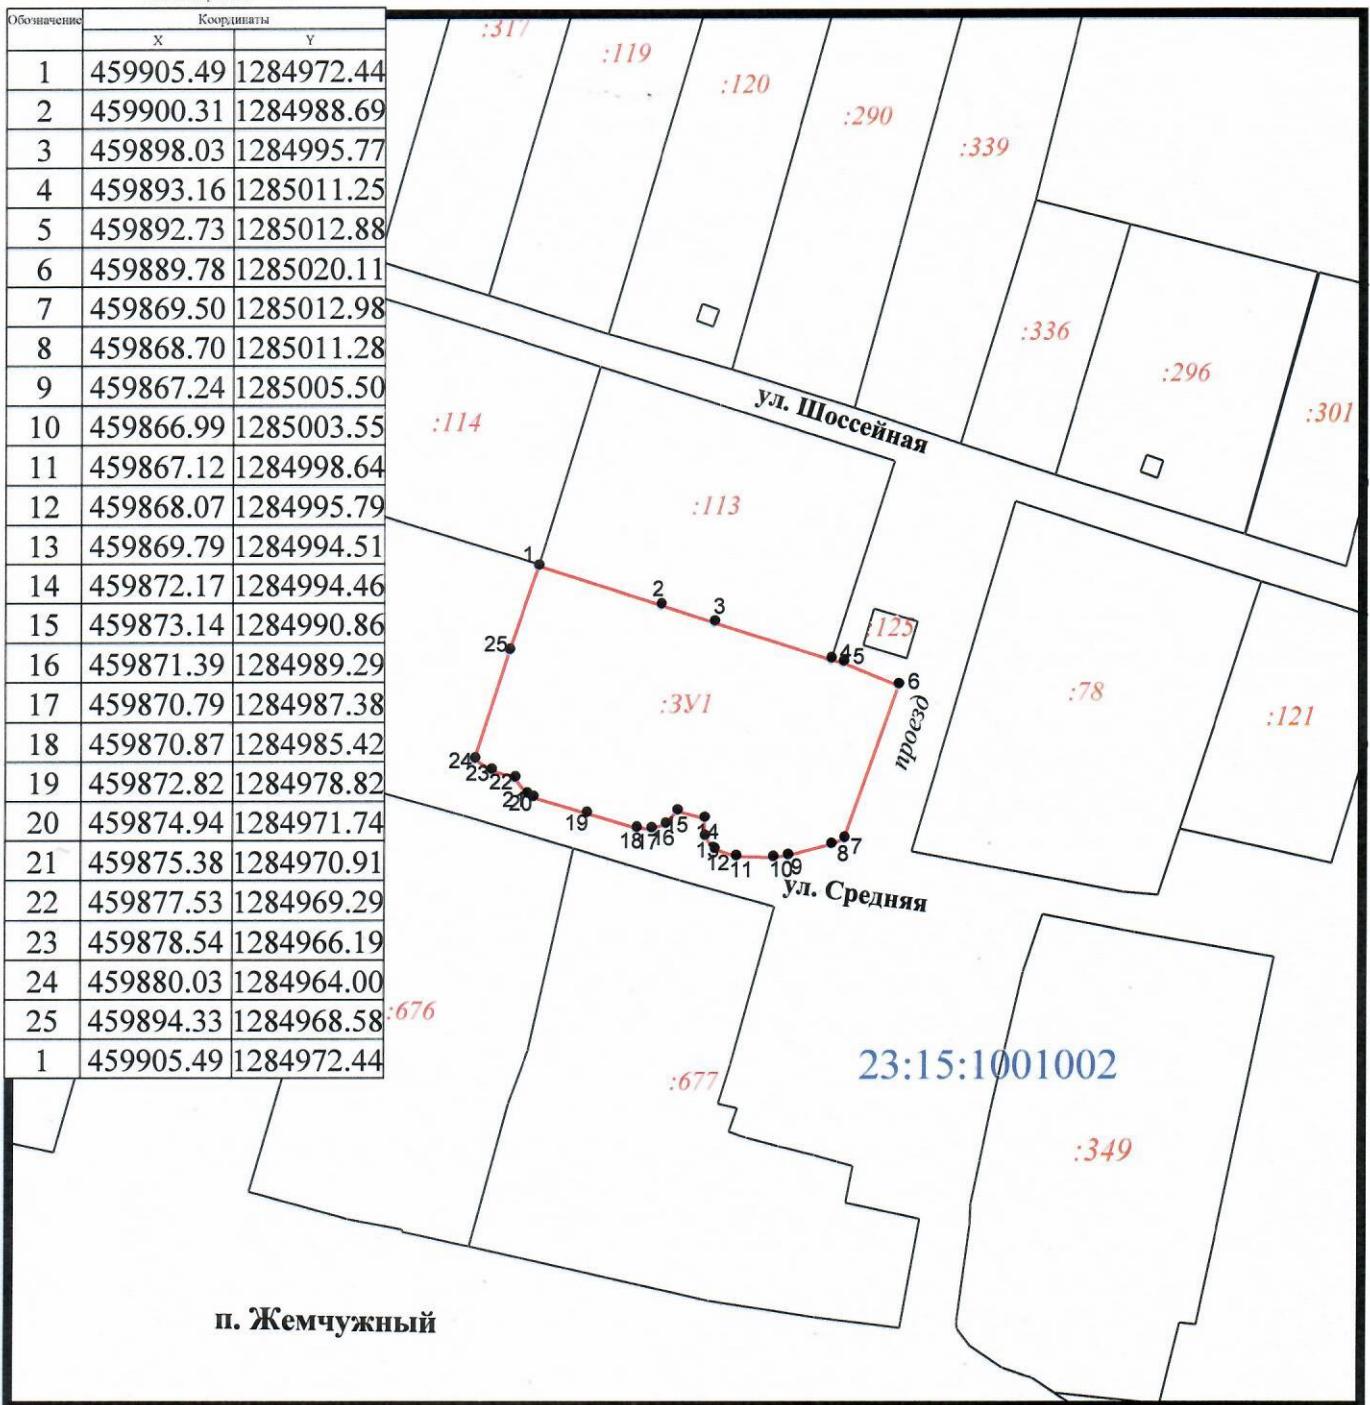

Условные обозначения:

Масштаб 1:1000

23:15:1001002

:3У1

:24

— — — — —

— — — — —

• 1

— — — — —

- граница земельного участка по данным ГКН
- номер кадастрового квартала
- обозначение вновь образованного земельного участка
- кадастровый номер земельного участка
- граница кадастрового квартала
- вновь образованная граница земельного участка
- характерная точка границы земельного участка
- граница населенного пункта