



АДМИНИСТРАЦИЯ МУНИЦИПАЛЬНОГО ОБРАЗОВАНИЯ  
КРЫМСКИЙ РАЙОН

ПОСТАНОВЛЕНИЕ

от 27.03.2023

№ 847

город Крымск

**Об утверждении схемы расположения земельного участка на кадастровом плане территории Южного сельского поселения Крымского района по адресу: Крымский район, в границах кадастрового квартала 23:15:0606006**

Рассмотрев заявление Министерства транспорта и дорожного хозяйства Краснодарского края об утверждении схемы расположения земельного участка по адресу: Крымский район, в границах кадастрового квартала 23:15:0606006, необходимого для эксплуатации существующей автомобильной дороги значения, которая является собственностью субъекта Российской Федерации Краснодарского края, учитывая материалы по проведению межевания земельного участка, руководствуясь Федеральным законом от 13 июля 2015 года № 218-ФЗ «О государственной регистрации недвижимости», в соответствии со статьей 11.10 Земельного кодекса Российской Федерации, приказом Федеральной службы государственной регистрации, кадастра и картографии от 10 ноября 2020 года № П/0412 «Об утверждении классификатора видов разрешенного использования земельных участков», правилами землепользования и застройки Южного сельского поселения Крымского района, утвержденными решением Совета Южного сельского поселения Крымского района от 30 мая 2014 года № 221 «Об утверждении правил землепользования и застройки Южного сельского поселения Крымского района», **п о с т а н о в л я ю:**

1. Утвердить схему расположения земельного участка на кадастровом плане территории Южного сельского поселения Крымского района площадью 2674 кв.м с условным номером 23:15:0606006:ЗУ по адресу: Крымский район, в границах кадастрового квартала 23:15:0606006, категория земель – земли промышленности, энергетики, транспорта, связи, радиовещания, телевидения, информатики, земли для обеспечения космической деятельности, земли обороны, безопасности и земли иного специального назначения (прилагается).

Земельный участок расположен в границах объекта археологического наследия поселение «Черноморское-1».

установления охранных зон объектов электросетевого хозяйства и особых условий использования земельных участков, расположенных в границах таких зон».

5. ПАО «Россети Кубань» привести земельные участки, указанные в пункте 1 настоящего постановления, в состояние, пригодное для его использования в соответствии с видом разрешенного использования, в сроки, предусмотренные пунктом 8 статьи 39.50 Земельного кодекса Российской Федерации.

6. Отделу по взаимодействию со СМИ администрации муниципального образования Крымский район (Безовчук) разместить настоящее постановление на официальном сайте администрации муниципального образования Крымский район в сети Интернет.

7. Управлению имущественных отношений администрации муниципального образования Крымский район (Самыгина) обеспечить в течение 5 рабочих дней со дня принятия настоящего постановления:

1) направление в Управление Федеральной службы государственной регистрации, кадастра и картографии по Краснодарскому краю копии постановления и сведений о границах публичного сервитута для внесения сведений в Единый государственный реестр недвижимости в порядке, предусмотренном Федеральным законом от 13 июля 2015 года № 218-ФЗ «О государственной регистрации недвижимости»;

2) направление в ПАО «Россети Кубань» копии постановления, а также сведений о лицах, являющихся правообладателями земельных участков, в отношении которых установлен публичный сервитут.

8. Контроль за выполнением настоящего постановления возложить на заместителя главы муниципального образования Крымский район С.В.Леготину.

9. Постановление вступает в силу со дня подписания.

Заместитель главы муниципального образования Крымский район



С.В.Леготина

Утверждена

*Ирина Владимировна*

(наименование документа об утверждении, включая наименование)

*администрации*

органов государственной власти или органов местного

*муниципальной администрации*

самоуправления, принявших решение об утверждении схемы

*Александр Кайков*

или подписавших соглашение о перераспределении земельных


от *АКОБ ДЗДБ* № *847*


**Схема расположения земельного участка или земельных участков на кадастровом плане территории**

Условный номер земельного участка	—	
Площадь земельного участка	2674 м <sup>2</sup>	
Обозначение характерных точек границ	Координаты, м	
	X	Y
1	2	3
1	474429,66	1302158,33
2	474436,94	1302158,93
3	474451,65	1302343,93

1	2	3
4	474438,63	1302330,89
5	474430,22	1302252,12
6	474422,44	1302209,28
7	474420,12	1302205,04
8	474420,63	1302163,41
9	474426,42	1302163,64
10	474427,73	1302166,51
11	474428,40	1302169,59

1	2	3
12	474427,66	1302177,91
13	474428,66	1302177,91
14	474429,35	1302170,01
15	474429,92	1302162,70
16	474429,97	1302160,52
17	474429,69	1302158,36
1	474429,66	1302158,33

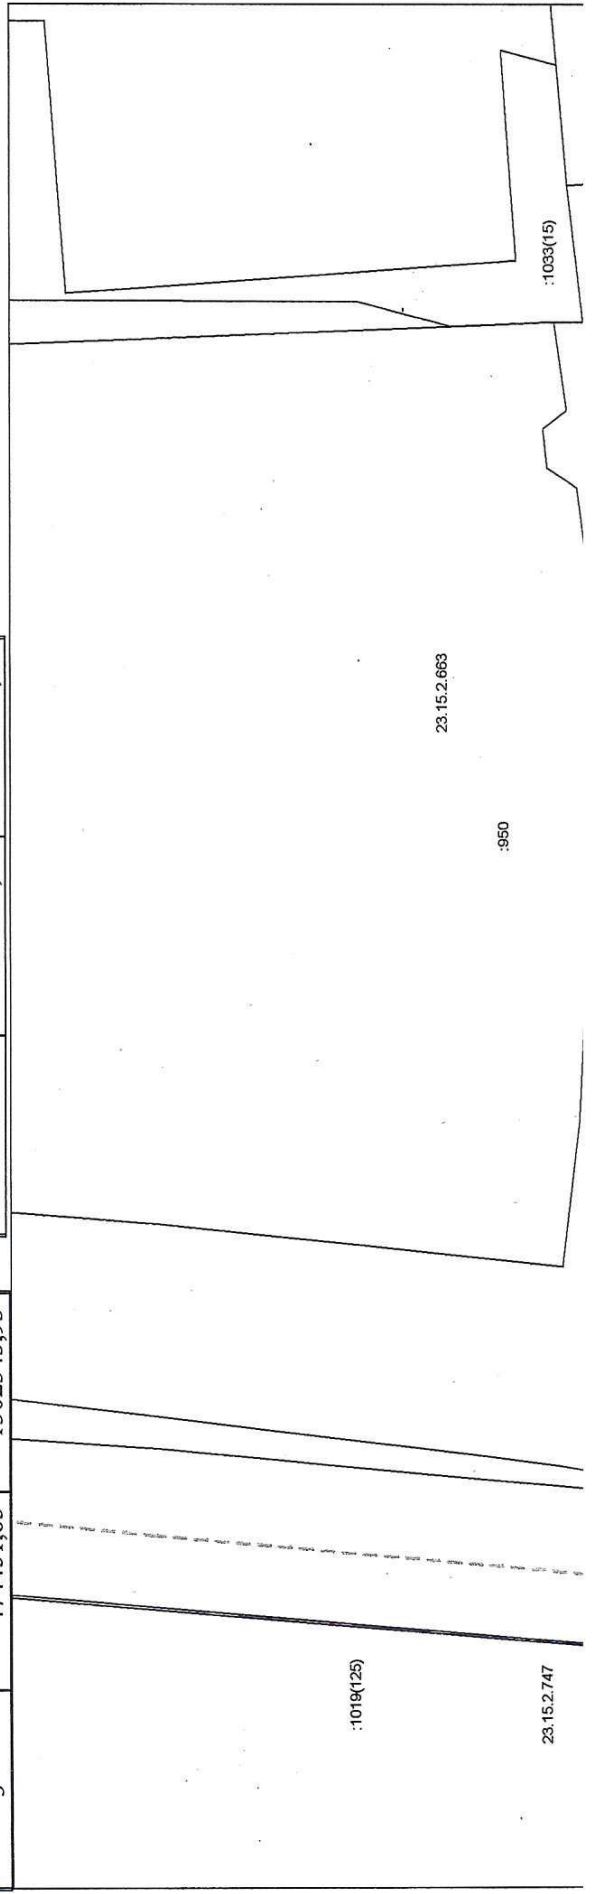

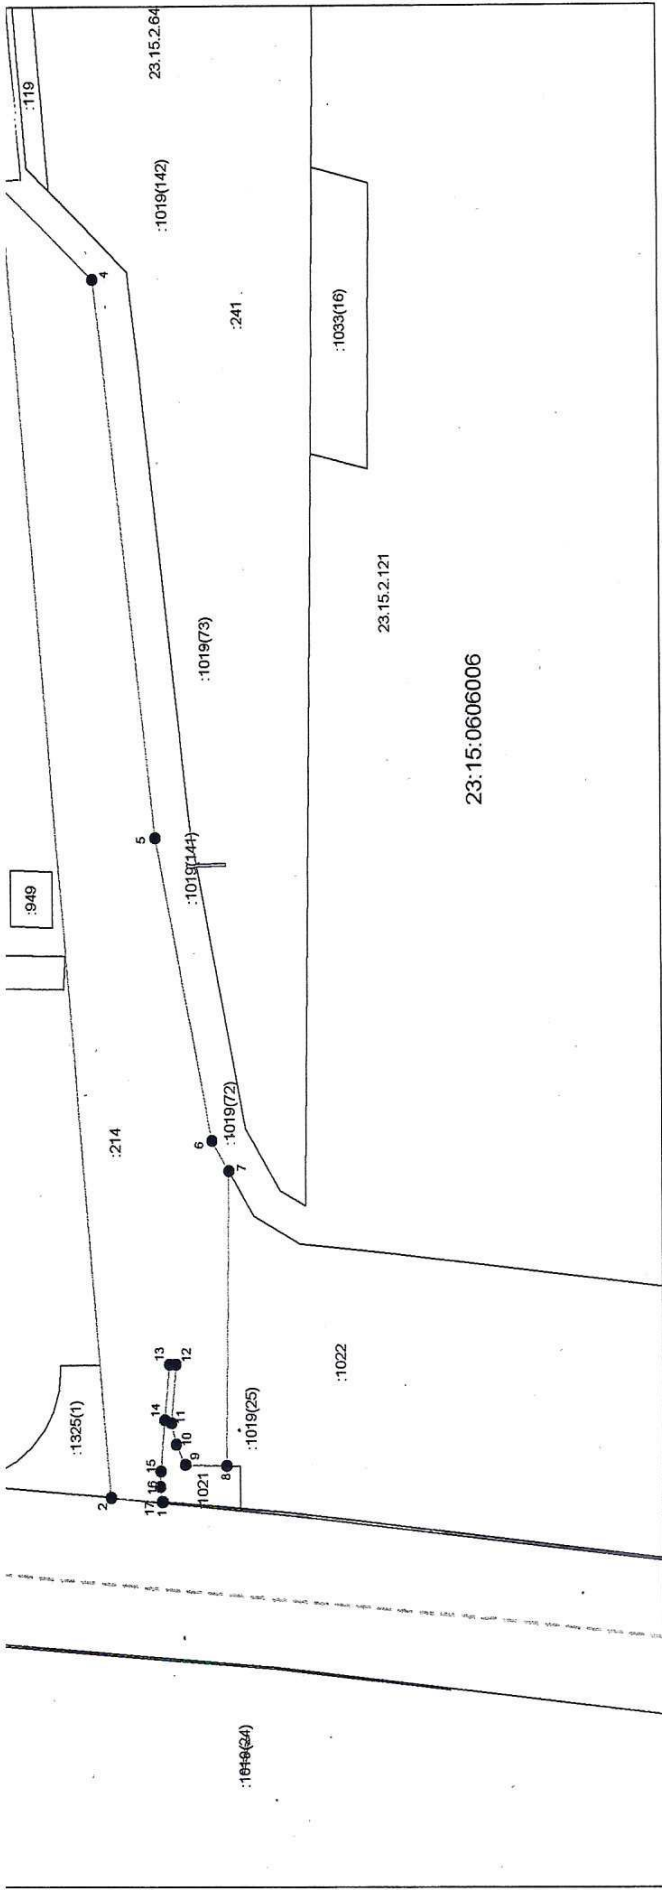

Система координат: МСК-23  
 Масштаб 1:1000

**Условные обозначения:**

- граница образуемого земельного участка,
- граница учтенного земельного участка,
- граница кадастрового квартала,
- граница объекта капитального строительства,
- характерная точка границы земельного участка.

1 ●