

Схема расположения земельного участка или земельных участков на кадастровом  
плане территории

МСК-23, зона 1


Условный номер земельного участка: :ЗУ1

Площадь земельного участка: 2715 кв.м

Описание характерных точек		
№	X	Y
1	481597,49	1278822,85
2	481643,14	1278840,17
3	481623,30	1278893,03
4	481584,15	1278875,71
5	481577,79	1278872,90
1	481597,49	1278822,85

Утверждена  
Постановлением администрации  
муниципального образования  
Крымский район

от \_\_\_\_\_ 2024 № \_\_\_\_\_

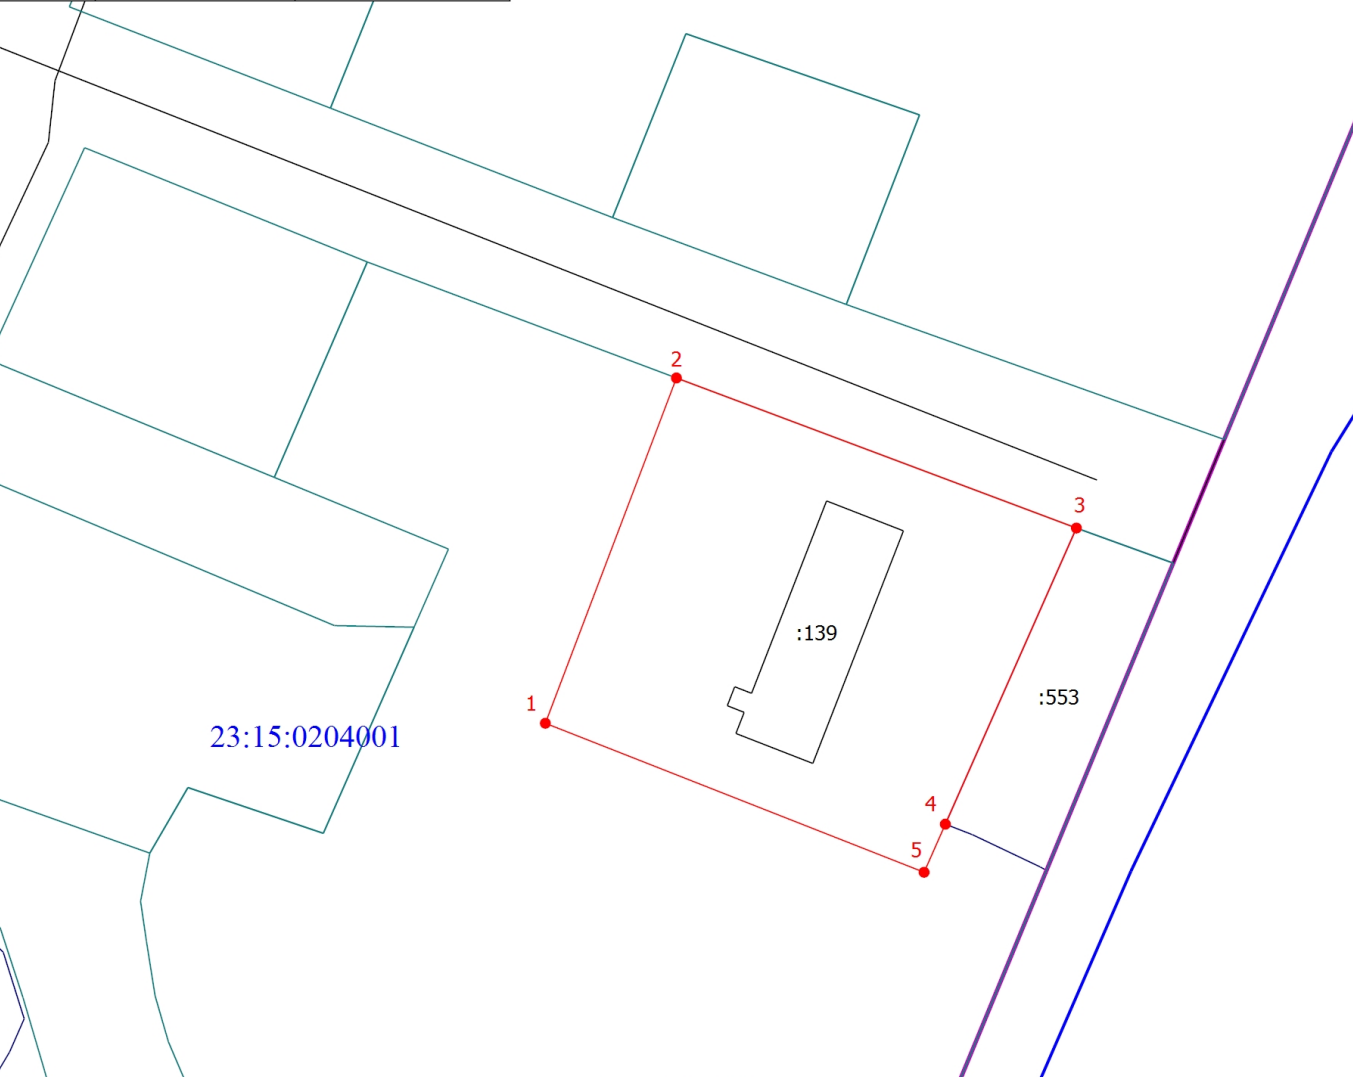

Масштаб 1:1000

Условные обозначения

- Часть границы, местоположение которой определено при выполнении кадастровых работ
- 1 - Обозначение новой характерной точки
- :553 - Кадастровый номер земельного участка
- Граница земельного участка
- Граница кадастрового квартала
- Граница населенного пункта
- Граница территориальной зоны
- Граница зоны с особыми условиями
- - Характерная точка границы земельного участка, сведения о которой отсутствуют в ЕГРН, местоположение которой определено при кадастровых работах (новая характерная точка)
- 23:15:0204001 - Номер кадастрового квартала