


Геоданные

№ точек	Дирекционные углы °'	Длины линий м.	Широта N	Долгота E
1	133°31'	19.47	44°56'39.42"	37°58'29.67"
2	132°34'	28.46	44°56'38.99"	37°58'30.31"
3	129°19'	3.71	44°56'38.37"	37°58'31.27"
4	129°20'	24.15	44°56'38.29"	37°58'31.40"
5	219°12'	12.32	44°56'37.79"	37°58'32.25"
6	308°51'	24.15	44°56'37.48"	37°58'31.90"
7	312°23'	53.13	44°56'37.97"	37°58'31.04"
8	45°59'	12.81	44°56'39.13"	37°58'29.25"
1			44°56'39.42"	37°58'29.67"

Площадь: 952.322 кв.м.
Периметр: 178.21 м.

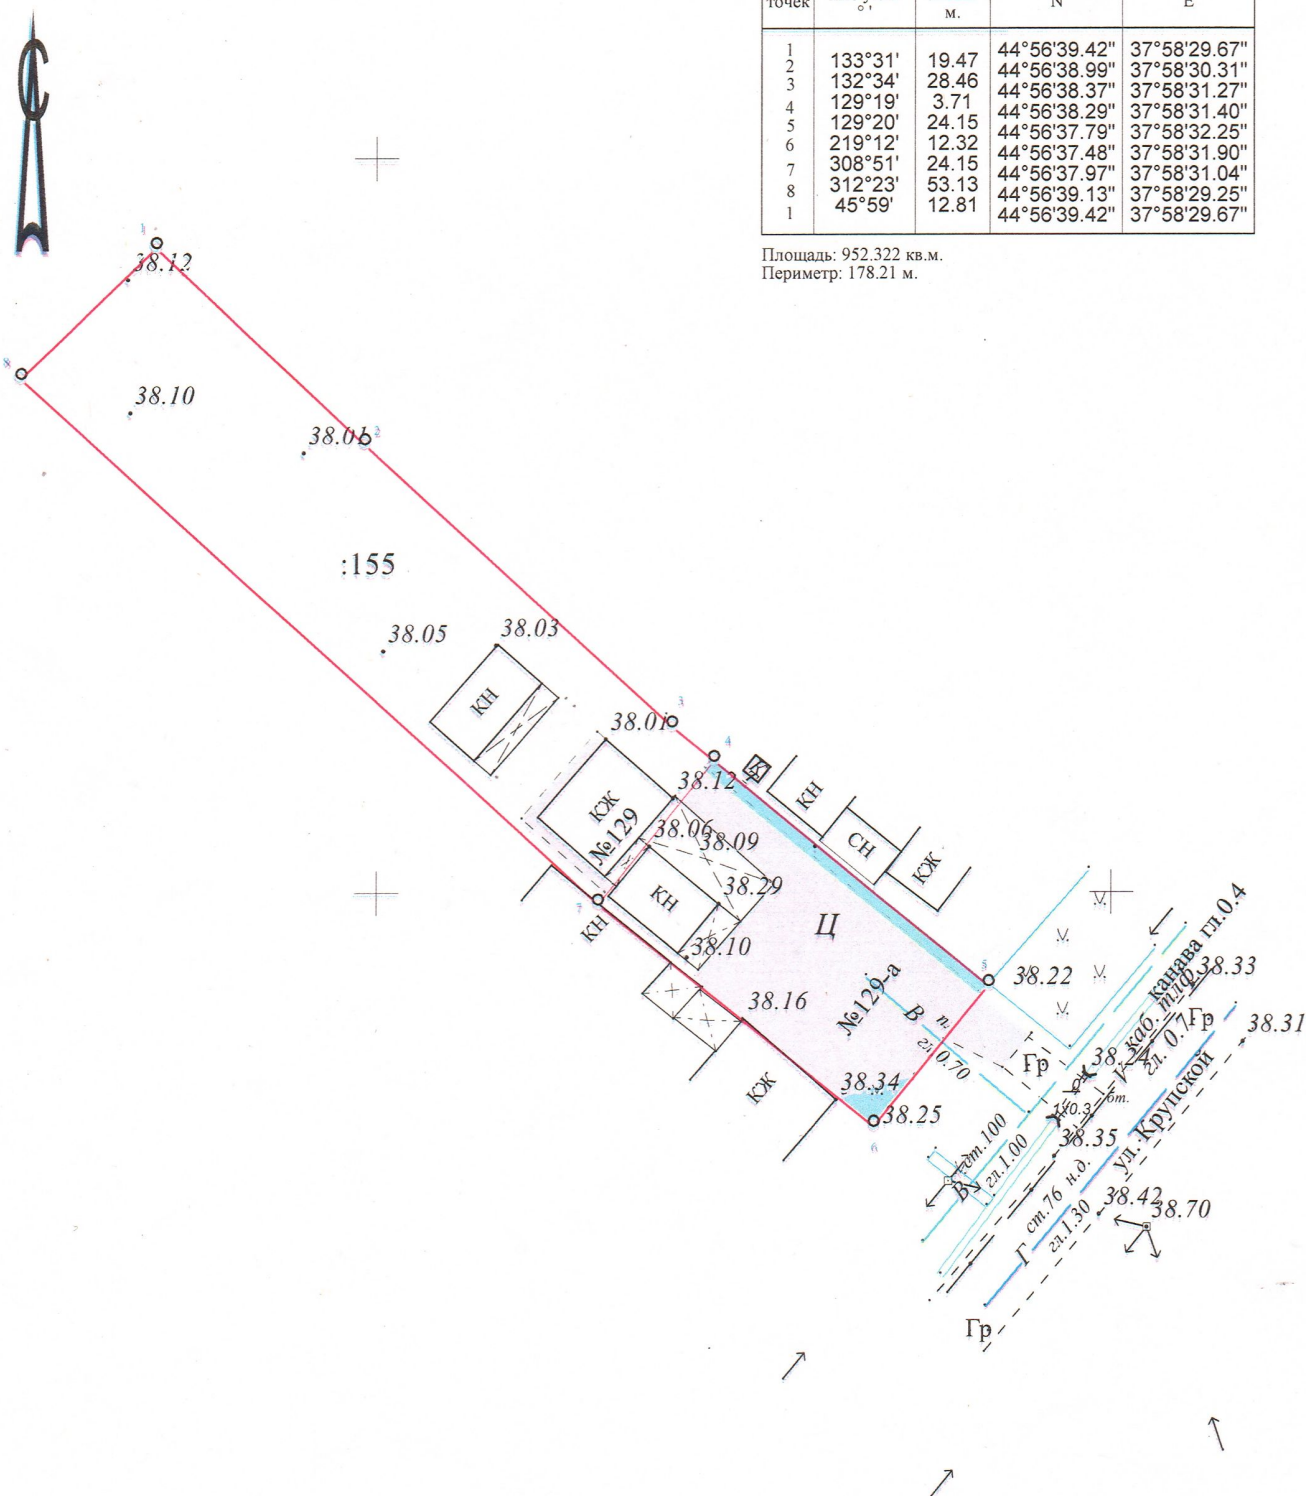

Заказчик:					
Схема расположения объектов капитального строительства на земельном участке по адресу: Краснодарский край, г. Крымск ул. Крупской 129А					
Изм.	Кол.уч	Лист	№ док.	Подп.	Дата
Исполнитель	Жолтикова Е.		Жолтикова Е.		20.12.2024г.
					Стадия
					Лист
					Листов
					1
					1
М 1:500 в 1 сантиметре 5 метров					ИП Жолтикова Е.М.