

ПРИЛОЖЕНИЕ

УТВЕРЖДЕНА

постановлением администрации
муниципального образования
Крымский район


от _____ 202 г.

№ _____

СХЕМА

расположения земельного участка или земельных участков
на кадастровом плане территории

Условный номер земельного участка - (указывается в случае, если предусматривается образование двух и более земельных участков)		
Площадь земельного участка 800 м (указывается проектная площадь образуемого земельного участка, вычисленная с использованием технологических и программных средств, в том числе размещенных на официальном сайте федерального органа исполнительной власти, уполномоченного Правительством Российской Федерации на осуществление государственного кадастрового учета, государственной регистрации прав, ведение Единого государственного реестра недвижимости и предоставление сведений, содержащихся в Едином государственном реестре недвижимости, в информационно-телекоммуникационной сети "Интернет" (далее - официальный сайт), с округлением до 1 квадратного метра. Указанное значение площади земельного участка может быть уточнено при проведении кадастровых работ не более чем на десять процентов)		
Обозначение характерных точек границы	Координаты, м (указываются в случае подготовки схемы расположения земельного участка с использованием технологических и программных средств, в том числе размещенных на официальном сайте. Значения координат, полученные с использованием указанных технологических и программных средств, указываются с округлением до 0,01 метра)	
	X	Y
1	2	3
1	456584.08	1294727.84
2	456594.26	1294731.66
3	456601.55	1294734.71
4	456610.26	1294738.48
5	456625.45	1294745.90
6	456618.74	1294761.79
7	456617.84	1294761.41
8	456602.33	1294754.39
9	456593.43	1294750.36
10	456576.44	1294743.31

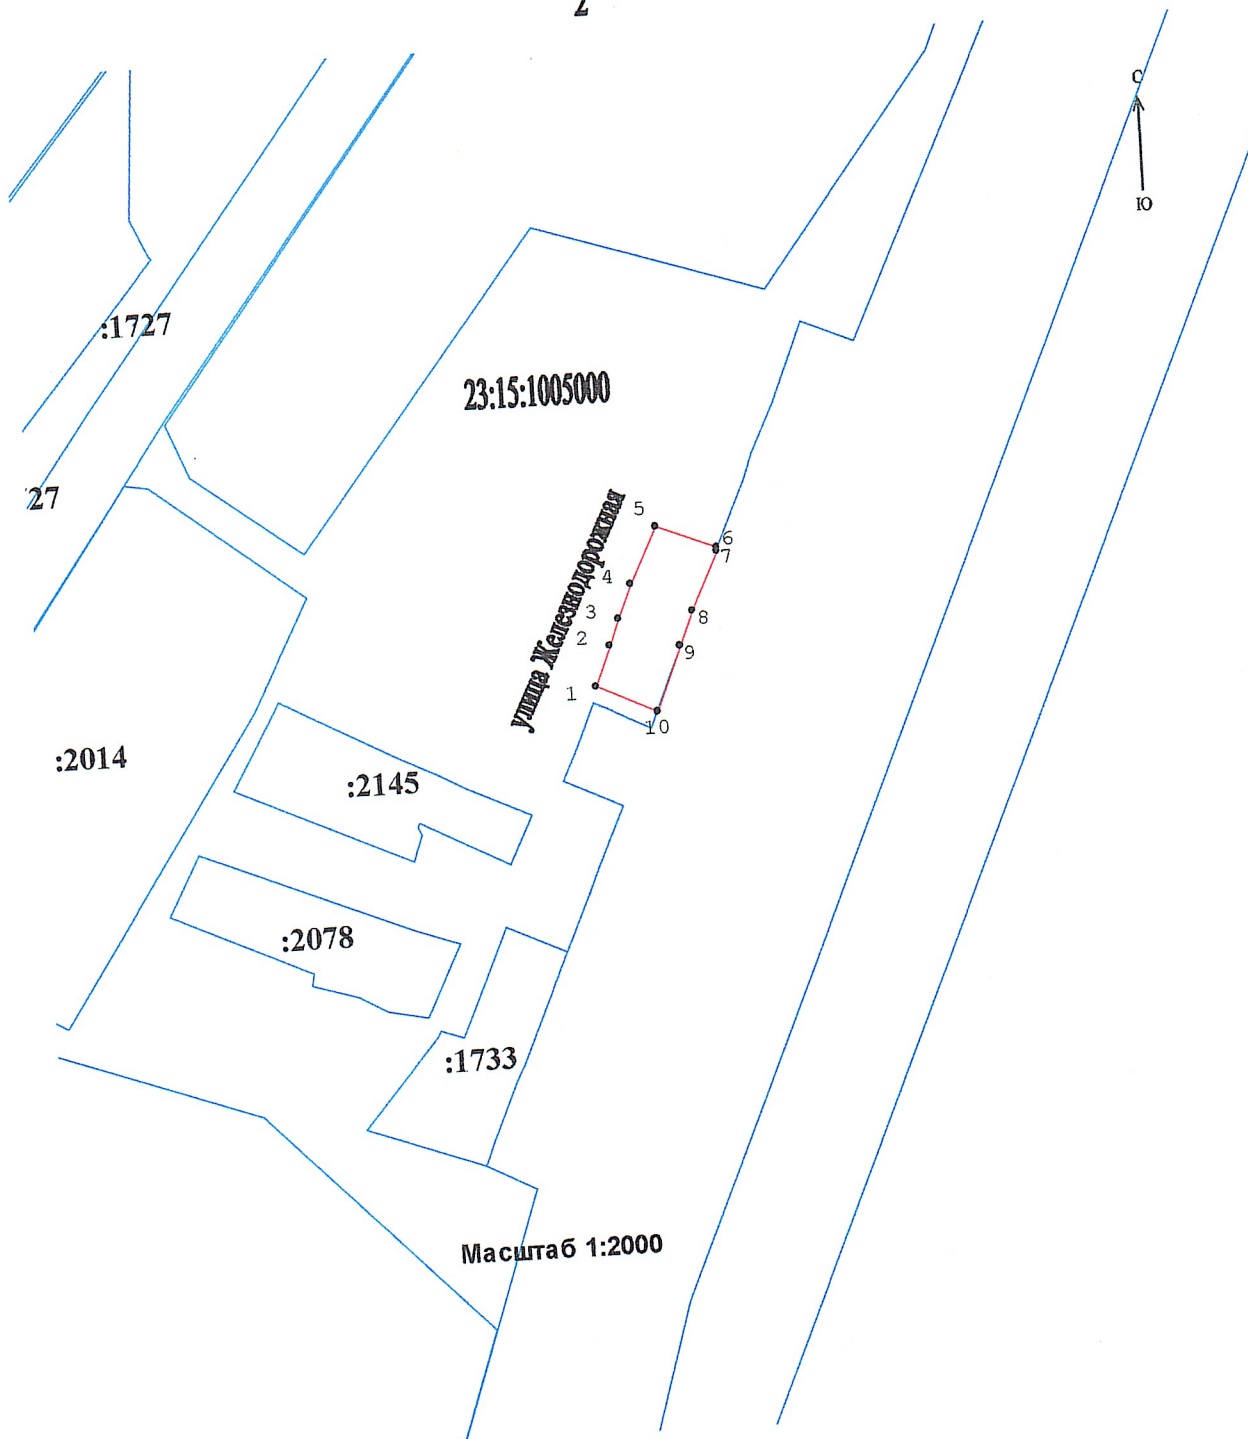

Условные обозначения:

- 1- номер вновь созданной характерной точки земельного участка
- :1733- кадастровый номер земельного участка, занесенного в ЕГРН
- 23:15:1005000- кадастровый номер квартала
- граница квартала
- граница проектируемого земельного участка

Система координат: МСК-23, зона 1