

ПРИЛОЖЕНИЕ

УТВЕРЖДЕНА

постановлением администрации
муниципального образования
Крымский район

от _____ 202 г.


№ _____

СХЕМА

расположения земельного участка или земельных участков
на кадастровом плане территории

Условный номер земельного участка - (указывается в случае, если предусматривается образование двух и более земельных участков)		
Площадь земельного участка 1391 м (указывается проектная площадь образуемого земельного участка, вычисленная с использованием технологических и программных средств, в том числе размещенных на официальном сайте федерального органа исполнительной власти, уполномоченного Правительством Российской Федерации на осуществление государственного кадастрового учета, государственной регистрации прав, ведение Единого государственного реестра недвижимости и предоставление сведений, содержащихся в Едином государственном реестре недвижимости, в информационно-телекоммуникационной сети "Интернет" (далее - официальный сайт), с округлением до 1 квадратного метра. Указанное значение площади земельного участка может быть уточнено при проведении кадастровых работ не более чем на десять процентов)		
Обозначение характерных точек границы	Координаты, м (указываются в случае подготовки схемы расположения земельного участка с использованием технологических и программных средств, в том числе размещенных на официальном сайте. Значения координат, полученные с использованием указанных технологических и программных средств, указываются с округлением до 0,01 метра)	
	X	Y
1	2	3
1	471138.15	1284853.49
2	471140.62	1284855.00
3	471151.37	1284864.15
4	471164.91	1284874.46
5	471162.01	1284878.14
6	471158.00	1284882.39
7	471157.59	1284883.79
8	471149.95	1284893.04
9	471150.09	1284893.66
10	471146.39	1284899.12
11	471142.46	1284903.64
12	471141.91	1284904.06
13	471139.37	1284906.41
14	471113.02	1284884.98

15	471119.40	1284877.16
16	471126.98	1284867.08

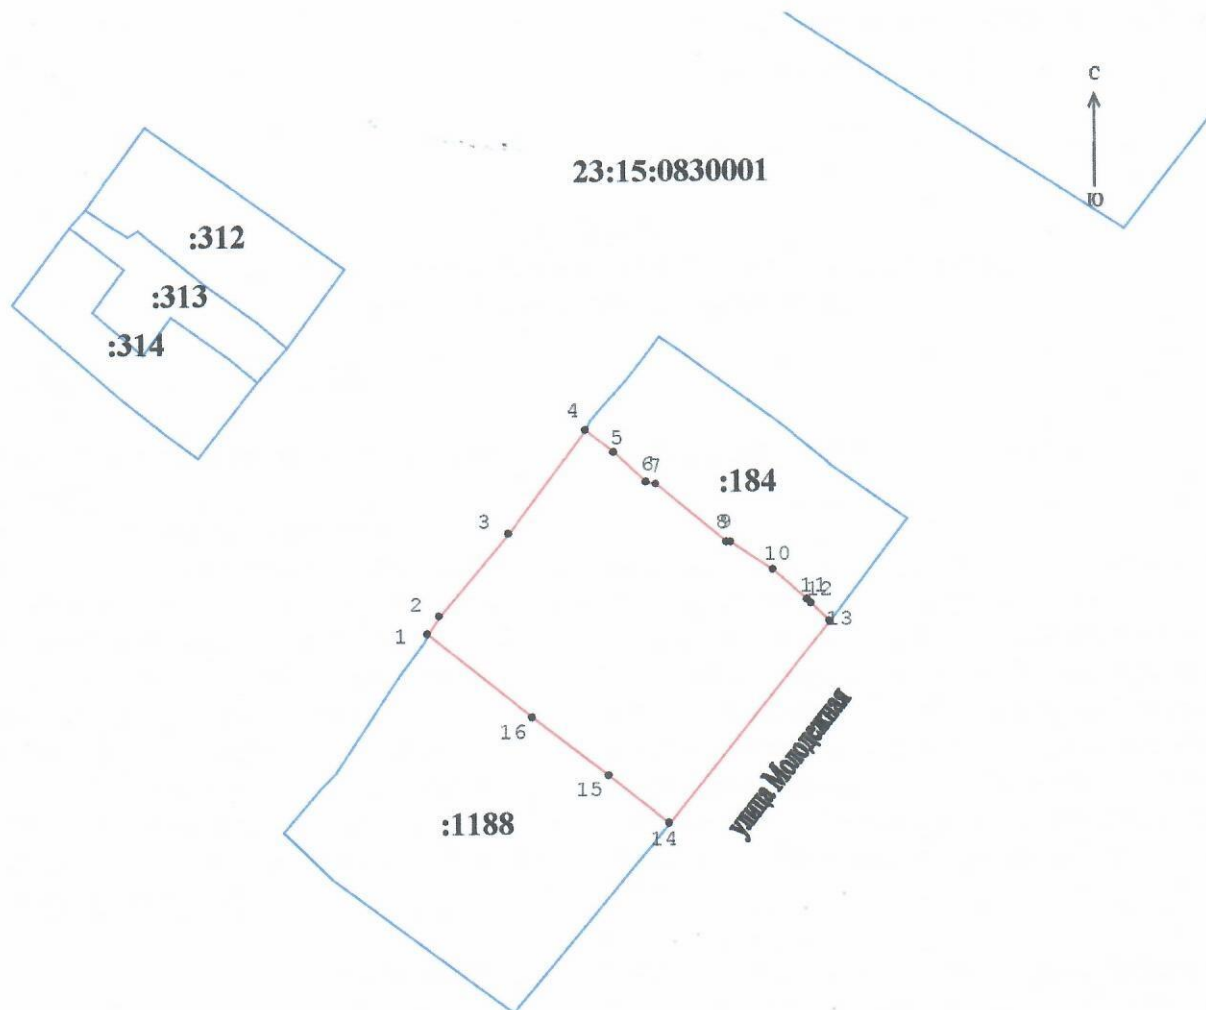

Масштаб 1:1000

Условные обозначения:

- 1 - номер вновь созданной характерной точки земельного участка
- :9 - кадастровый номер земельного участка, занесенного в ЕГРН
- 23:15:0830001 - кадастровый номер квартала
- - граница квартала
- - граница проектируемого земельного участка

Система координат: МСК-23, зона 1