

Управление Федеральной службы государственной регистрации, кадастра и картографии по Краснодарскому краю
полное наименование органа регистрации прав

Выписка из Единого государственного реестра недвижимости об основных характеристиках и зарегистрированных правах на объект недвижимости

Сведения об основных характеристиках объекта недвижимости

В Единый государственный реестр недвижимости внесены следующие сведения:

Лист 1


Земельный участок			
вид объекта недвижимости			
Лист № 1 раздела 1	Всего листов раздела 1: 1	Всего разделов: 2	Всего листов выписки: 2
14.03.2023г.			
Кадастровый номер:	23:15:0605002:1626		
Номер кадастрового квартала:	23:15:0605002		
Дата присвоения кадастрового номера:	14.03.2023		
Ранее присвоенный государственный учетный номер:	данные отсутствуют		
Адрес:	Краснодарский край, Крымский район, поселок Южный, переулок Стадионный, 26		
Площадь, м2:	1323 +/- 12.73		
Кадастровая стоимость, руб:	не определена		
Кадастровые номера расположенных в пределах земельного участка объектов недвижимости:	данные отсутствуют		
Категория земель:	Земли населенных пунктов		
Виды разрешенного использования:	данные отсутствуют		
Статус записи об объекте недвижимости:	Сведения об объекте недвижимости имеют статус "актуальные"		
Особые отметки:	Сведения, необходимые для заполнения раздела 2 - Сведения о зарегистрированных правах, отсутствуют.		
Получатель выписки:	Михайлюта Елена Юрьевна		

ПОЛНОЕ НАИМЕНОВАНИЕ ДОЛЖНОСТИ

ДОКУМЕНТ ПОДПИСАН

ЭЛЕКТРОННОЙ ПОДПИСЬЮ

Инициалы, фамилия

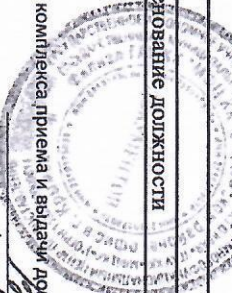


Сертификат: 3094b7974b3cae1f07a37c8adb678
Выдана: Федеральная служба государственной регистрации, кадастра и картографии
Действителен: с 17.05.2022 по 10.08.2023

Сведения получены из программного комплекса приема и выдачи документов «ГИС ТИД» в Филиале ТАУ КК «ТИД КК» в Крымском районе, Краснодарский край, Крымский район, г.Крымск, ул.Адагумская 153.

Ведущий специалист
(подпись)

Васильева Валентина Алексеевна
(ф.и.о.)

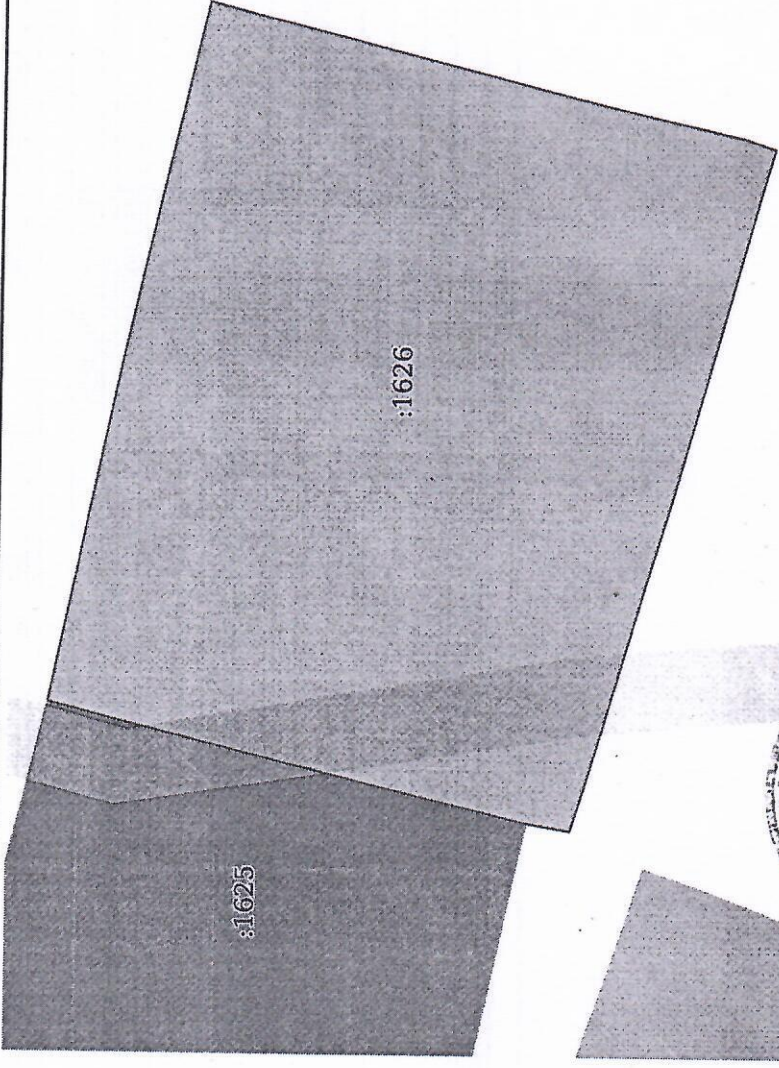Земельный участок			
вид объекта недвижимости			
Лист № 1 раздела 3	Всего листов раздела 3: 1	Всего разделов: 2	Всего листов выписки: 2
14.03.2023г.			
Кадастровый номер: 23:15:0605002:1626			
План (чертеж, схема) земельного участка			
			
Масштаб 1:400			
Условные обозначения:			
ПОЛНОЕ НАИМенование должности		ДОКУМЕНТ ПОДПИСАН	
		ЭЛЕКТРОННОЙ ПОДПИСЬЮ	
		Сертификат: 3094B7974B3CA8E1F07A347CFAD6FA78	
		Владелец: ФЕДЕРАЛЬНАЯ СЛУЖБА ГОСУДАРСТВЕННОЙ	
		РЕГИСТРАЦИИ, КАДАСТРА И КАРТОГРАФИИ	
		Действителен с 17.05.2022 по 10.08.2023	
		Васильева Валентина Алексеевна	
		(Ф.И.О.)	