
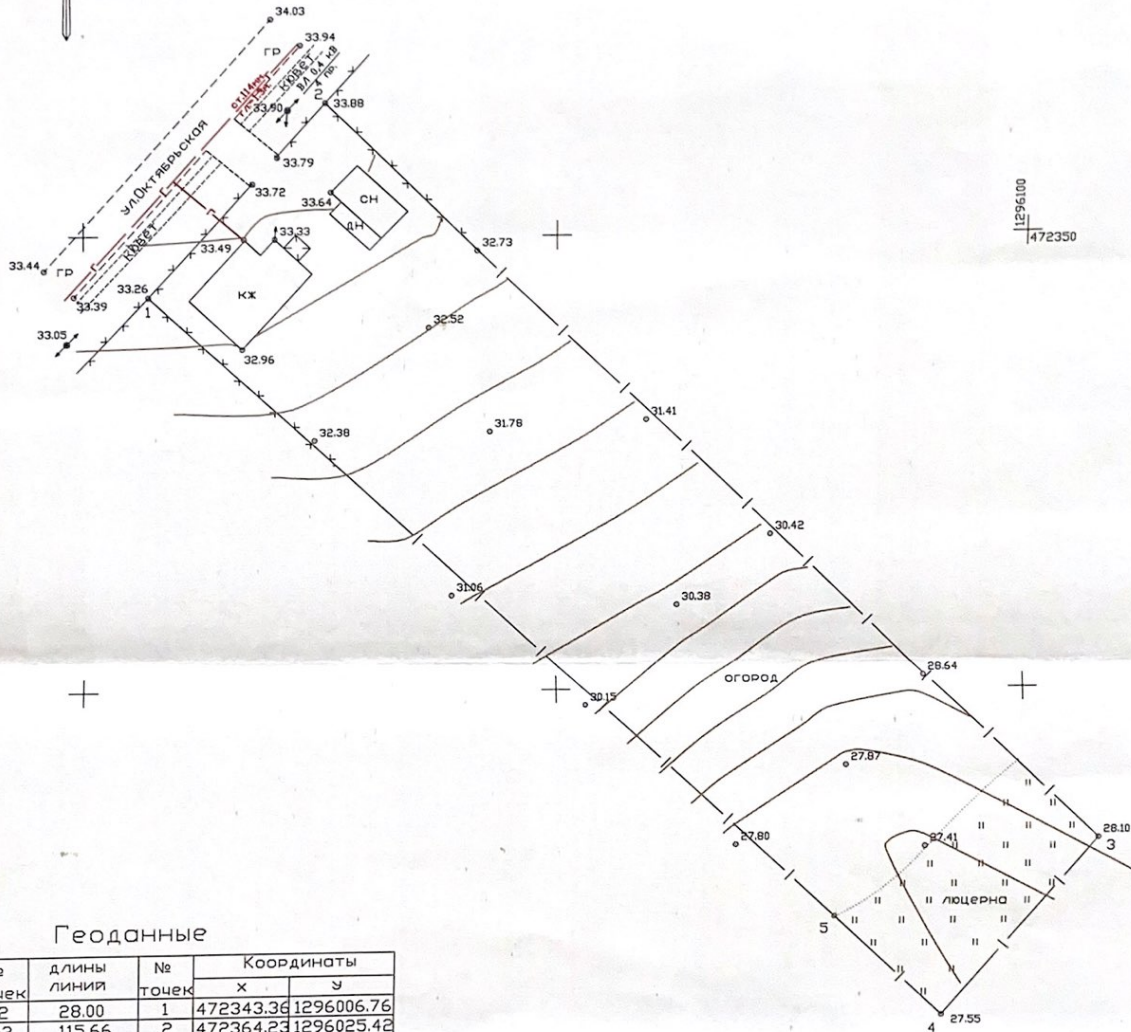


ТОПОГРАФИЧЕСКАЯ СЪЕМКА

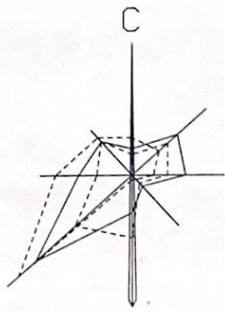

Геоданные

№ точек	длины линии	№ точек	Координаты	
			X	Y
1-2	28.00	1	472343.36	1296006.76
2-3	115.66	2	472364.23	1296025.42
3-4	25.51	3	472283.30	1296108.05
4-5	16.07	4	472263.72	1296091.70
5-1	100.36	5	472274.71	1296079.97

Площадь земельного участка 3100 кв.м.

ВНИМАНИЕ!
Без согласования с геодезическим
инженером сети на местности геодезических
ЗЕМЛЯНЫЕ РАБОТЫ
НЕ ВЕСТИ!

Долж-ть	Ф.И.О.	Дата	Объект: Крымский район, с.Экономическое ул.Октябрьская № 107		
Испол-ль	Демиденко Е.В.	11.08. 2023г.			
			Заказчик: Чумаков С.Н.		
			ТОПОГРАФИЧЕСКАЯ СЪЕМКА	стадия ИЗ	лист 1
			Масштаб 1:500 Система координат: МСК-23 Система высот: Балтийская	Индивидуальный предприниматель Демиденко Е.В.	