


Схема расположения земельного участка на кадастровом плане территории


Условный номер земельного участка 23:15:0314001:3У 1

Площадь земельного участка 1251 кв.м

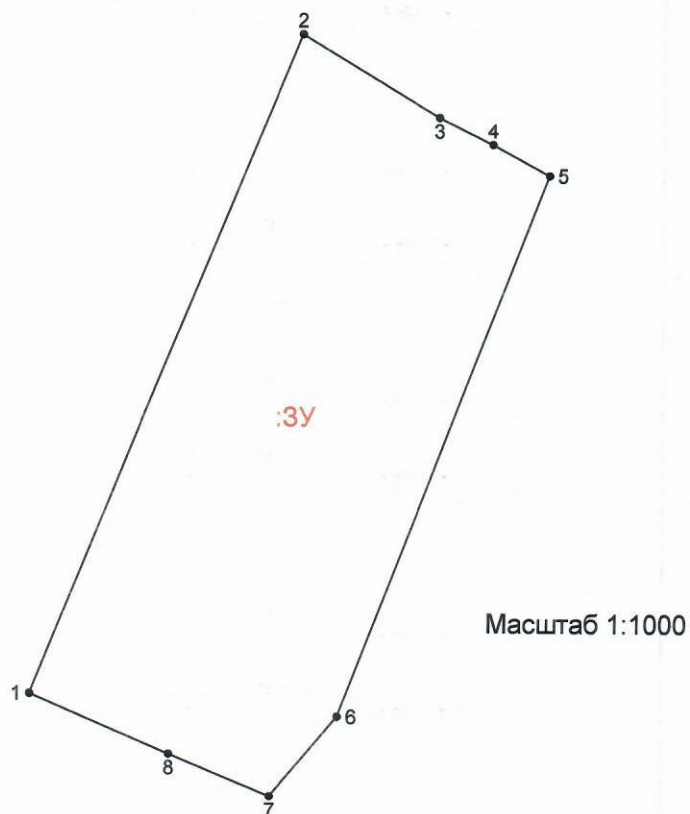

Система координат МСК 23

Каталог координат			
Номер точки	Координаты		Длина линии..
	X (м)	Y (м)	
1	482 326,58	1 283 950,59	56,64
2	482 379,05	1 283 971,92	
3	482 372,50	1 283 982,78	12,68
4	482 370,37	1 283 987,05	4,77
5	482 367,91	1 283 991,56	5,14
6	482 324,92	1 283 974,99	46,07
7	482 318,52	1 283 969,69	8,31
8	482 321,88	1 283 961,72	8,65
1	482 326,58	1 283 950,59	12,08
Общий периметр: 154,34 м			

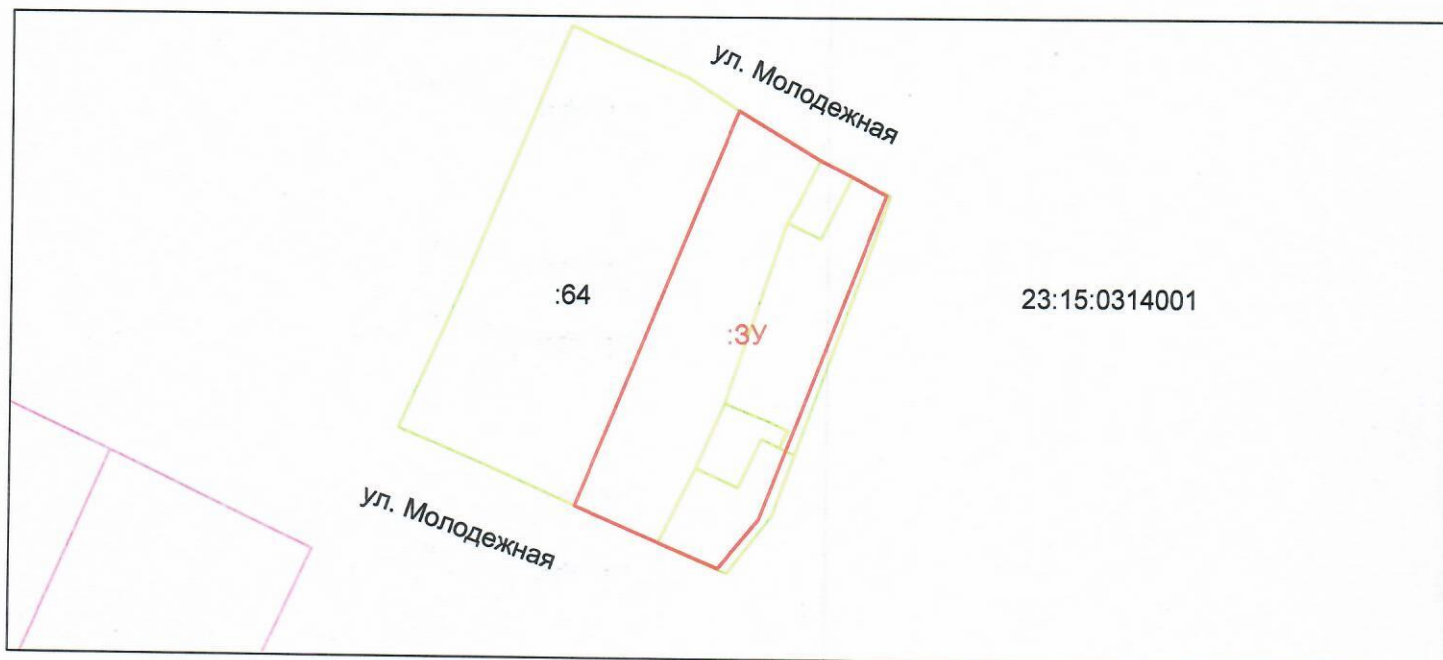

Условные обозначения:

о 1
:3У
23:15:0314001

ул. Молодежная

- обозначение характерных точек
- кадастровый номер образуемого земельного участка
- кадастровый номер квартала
- граница квартала
- граница проектируемого земельного участка
- земли общего пользования