


ТОПОГРАФИЧЕСКАЯ СЪЕМКА

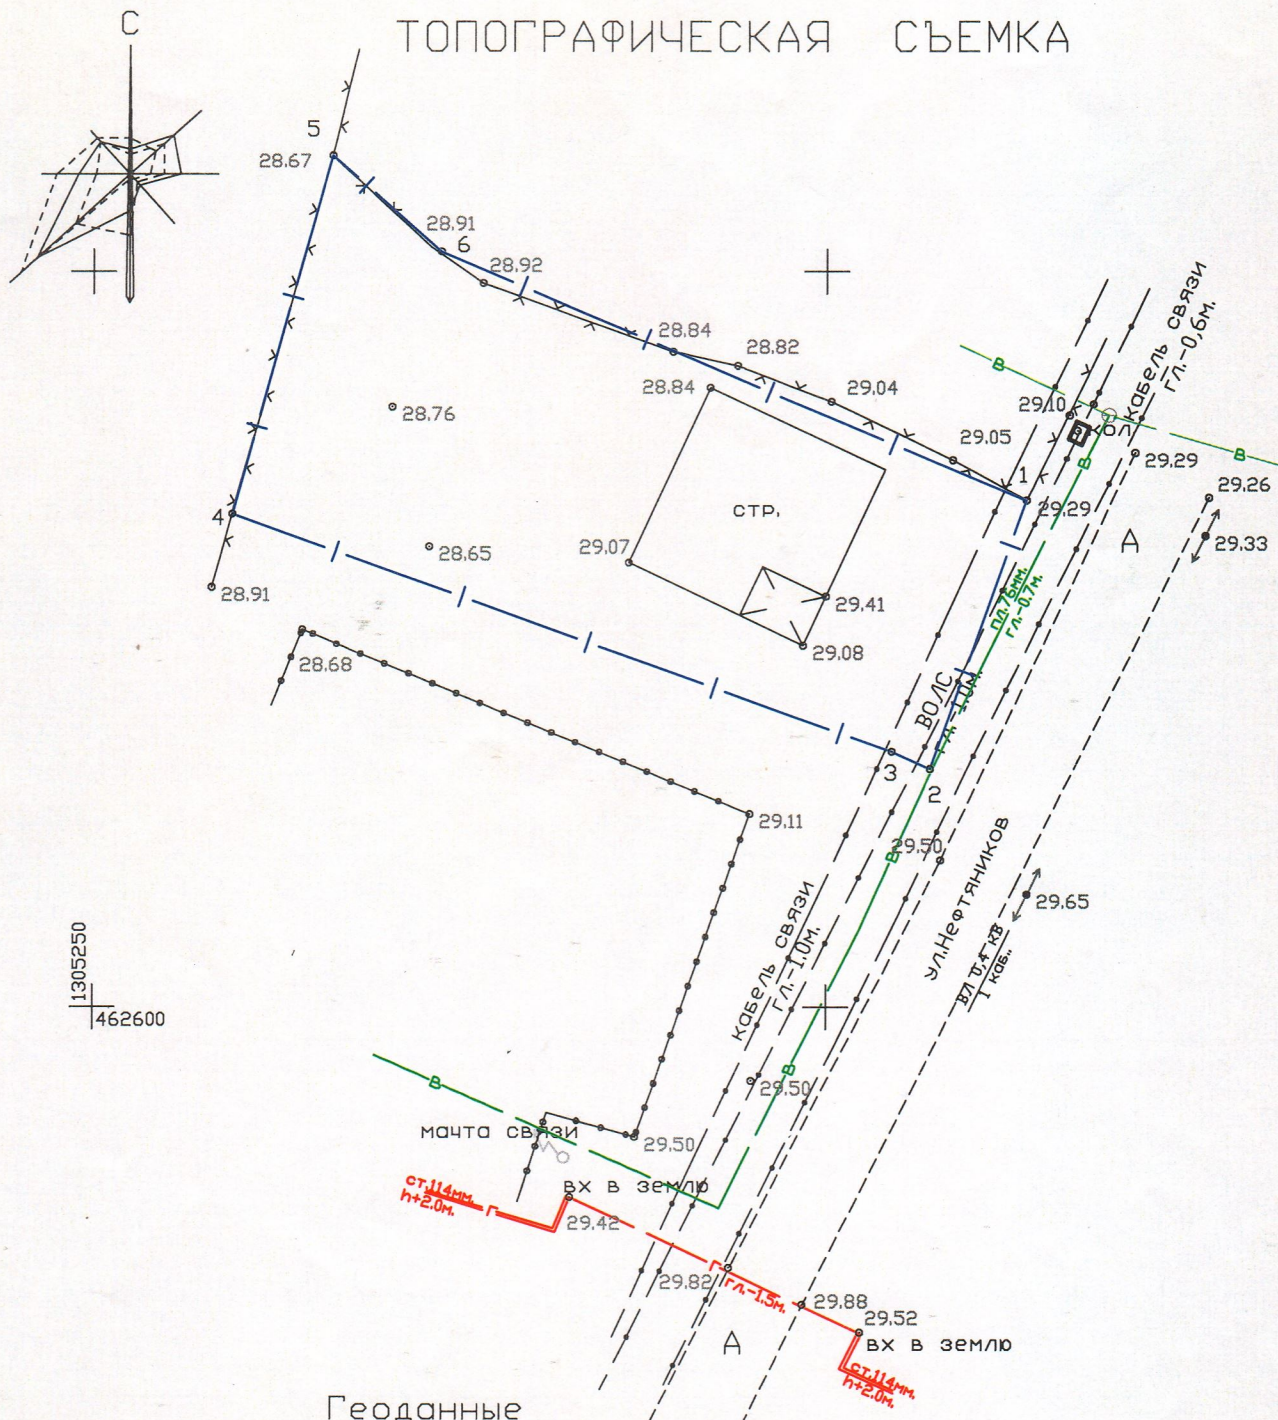

Геоданные

№ точек	длины линий	№ точек	Координаты МСК 23		Координаты ПЗ-90.02	
			Х	У	широта	долгота
1-2	19.39	1	462634.44	1305313.64	44 53 52.07	38 02 56.87
2-3	2.89	2	462616.19	1305307.09	44 53 51.48	38 02 56.57
3-4	47.79	3	462617.38	1305304.46	44 53 51.52	38 02 56.44
4-5	25.39	4	462633.51	1305259.47	44 53 52.04	38 02 54.40
5-6	9.90	5	462657.96	1305266.30	44 53 52.83	38 02 54.71
6-1	43.38	6	462651.38	1305273.70	44 53 52.62	38 02 55.05

Площадь земельного участка 1076 кв.м.

ВНИМАНИЕ!
Без согласования с организацией
инженерной сети на участке проектирования
**ЗЕМЛЯНЫЕ РАБОТЫ
НЕ ВЕСТИ!**

Долж-ть	Ф.И.О.	дата
Испол-ль	Демиденко Е.В.	23.08.2024г.
	Демиденко Евгений Васильевич	
	ИНН 2323003784/081	
	ОГРН ИП 3212315411398532	

Объект: х.Новоукраинский
ул.Нефтяников № 2-в

Заказчик: Анфимиади Е.Х.

ТОПОГРАФИЧЕСКАЯ
СЪЕМКА

стадия	лист	листов
ИЗ	1	1

Масштаб 1:500
Система координат МСК-23
Система высот Балтийская

Индивидуальный
предприниматель
Демиденко Е.В.