

В I
земл
муни
райо

ЗАЯВЛЕНИЕ
О ВЫДАЧЕ РАЗРЕШЕНИЯ НА УСЛОВНО РАЗРЕШЁННЫЙ ВИД ИСПОЛЬЗОВАНИЯ
ЗЕМЕЛЬНОГО УЧАСТКА И (ИЛИ) ЧАСТЕЙ ОБЪЕКТА КАПИТАЛЬНОГО
СТРОИТЕЛЬСТВА И (ИЛИ) РАЗРЕШЕНИЯ НА ОТКЛОНЕНИЕ ОТ ПРЕДЕЛЬНЫХ
ПАРАМЕТРОВ РАЗРЕШЁННОГО СТРОИТЕЛЬСТВА

Прошу выдать разрешение на отклонение от предельных параметров разрешенного строительства

Объект принадлежит на праве собственности на основании
(общей долевой, совместной, собственности, аренды)

на основании выписки из ЕГРН
(реквизиты правоустанавливающих и правоудостоверяющих документов)

земельный участок (объект капитального строительства) с кадастровым номером 23:15:0102245:1110 площадью 508 кв.м., расположен по адресу с/пос. Вокреневская ул. 8 Марта 5.

На указанном земельном участке я планирую разместить: многой дом

Для	чего	прошу	разрешить
<u>отступить от параметров разрешенного строительства</u>			
(изменить вид использования з/у на _____, отступить от параметров разрешенного строительства)			
<u>в здании сокращение отступа от границы зем. у.</u>			
<u>п. 3 по ул. 8 Марта до 1 метра</u>			
(Запрашиваемые параметры разрешенного строительства,	предельные	параметры	разрешенного строительства, реконструкции объектов капитального участка)
строительства,	вид	использования	земельного участка)

(Характеристики земельного участка, неблагоприятные для застройки в соответствии с частью 1 статьи 40 Градостроительного кодекса РФ)


Приложение: копия выписки из ЕГРН, топосъемка
(документы, которые представил заявитель)

копия паспорта, копия выписки из ЕГРН.
на документ, копия техпаспорта на
документ (объект незавершенного строительства).

Заявитель: Куликов ЕА 27.07.2021.



№ точек	Дирекцион- ные углы	Длины линий м.
1	119°17'	16.76
2	210°00'	30.20
3	301°49'	17.30
4	31°02'	27.56
5	31°04'	1.88

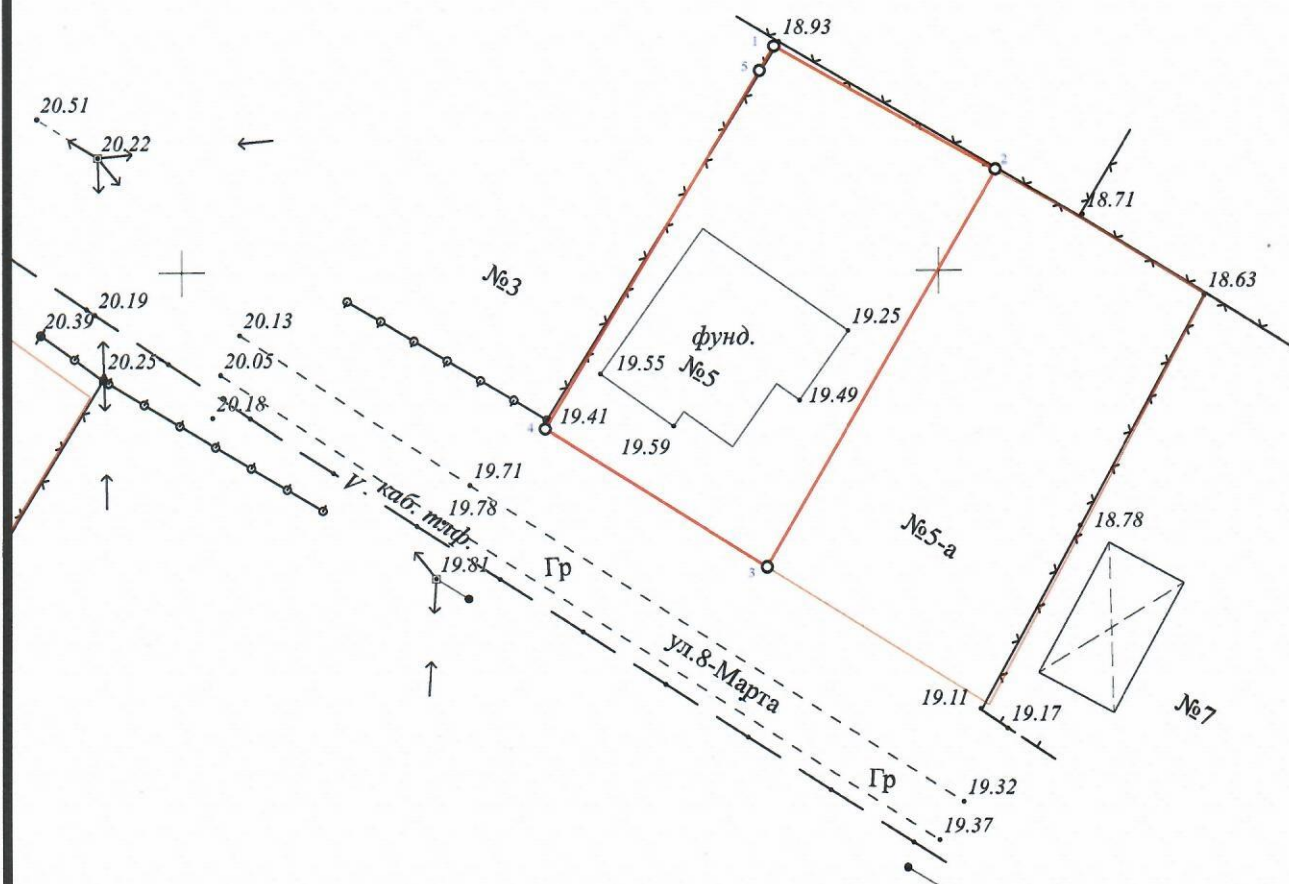

						Заказчик:		
						Схема , расположения объектов капитального строительства по адресу: Крымский район ст.Варениковская ул.8-Марта №5		
Изм.	Кол.уч	Лист	№ док.	Подп.	Дата			
Исполнитель		Хохлова А.В.				22.06.2021.	Стадия	Лист
								1
								1
						М 1:500 в 1 сантиметре 5 метров	ИП Хохлова А.В.	