


ОПИСАНИЕ МЕСТОПОЛОЖЕНИЯ ГРАНИЦ

Антенно-мачтовое сооружение высотой 26 м (БС Крымская)

(наименование объекта, местоположение границ которого описано)

План границ объекта

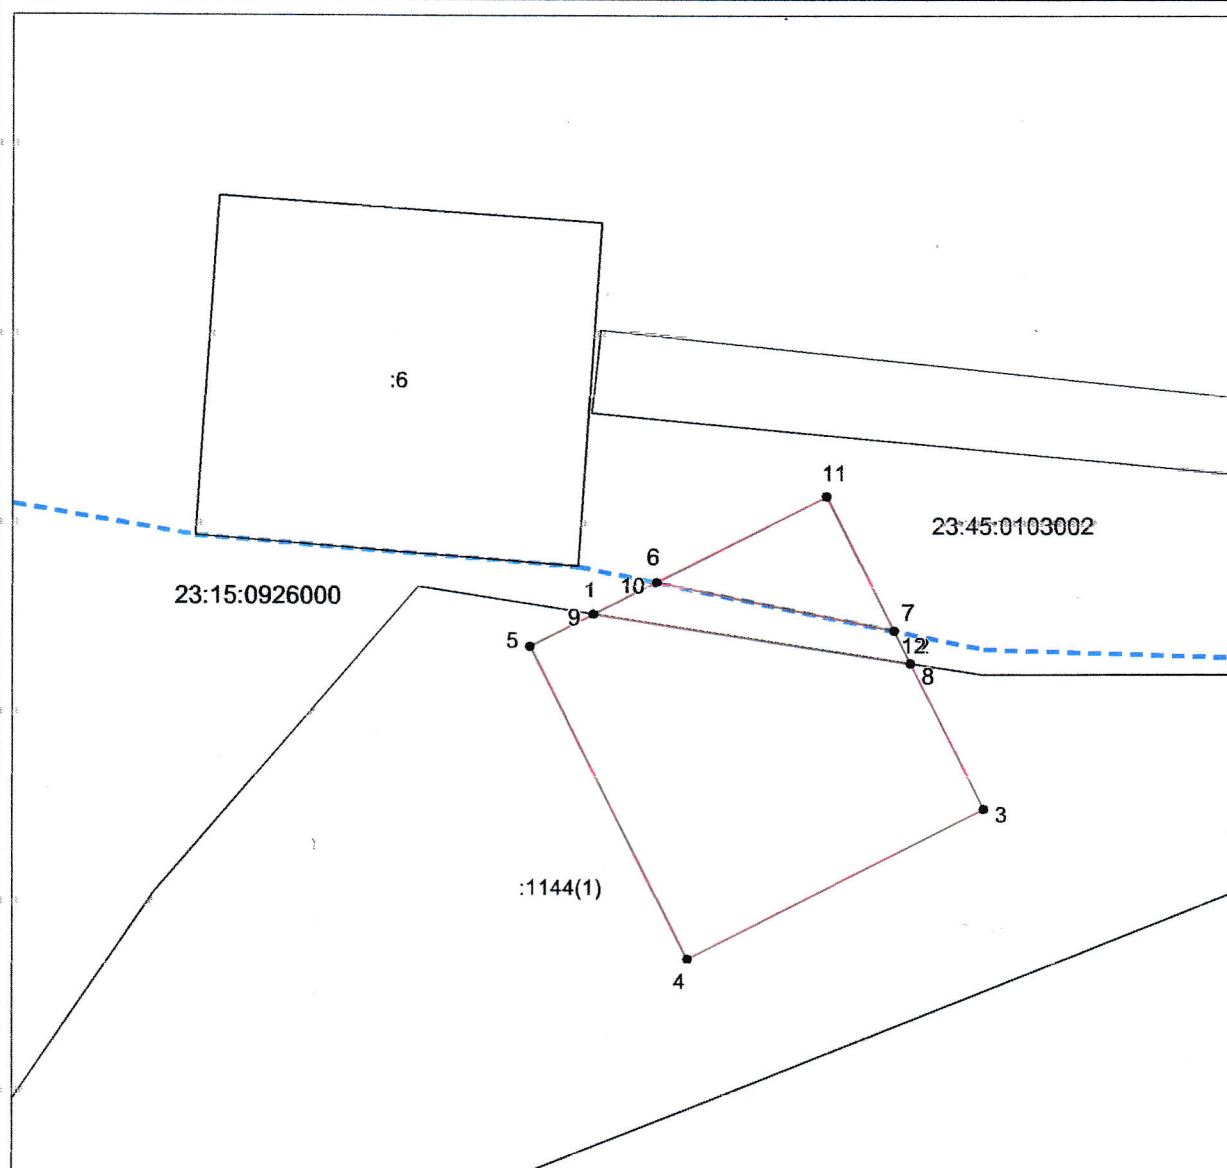

Масштаб 1: 500

Используемые условные знаки и обозначения:

- граница объекта,
- установленная граница муниципального образования,
- установленная граница населенного пункта,
- граница земельного участка,
- — характерная точка объекта.

Подпись

Хизриев Х. Г. Дата 2 октября 2023 г.

Место для оттиска печати (при наличии) лица, составившего описание местоположения границ объекта

