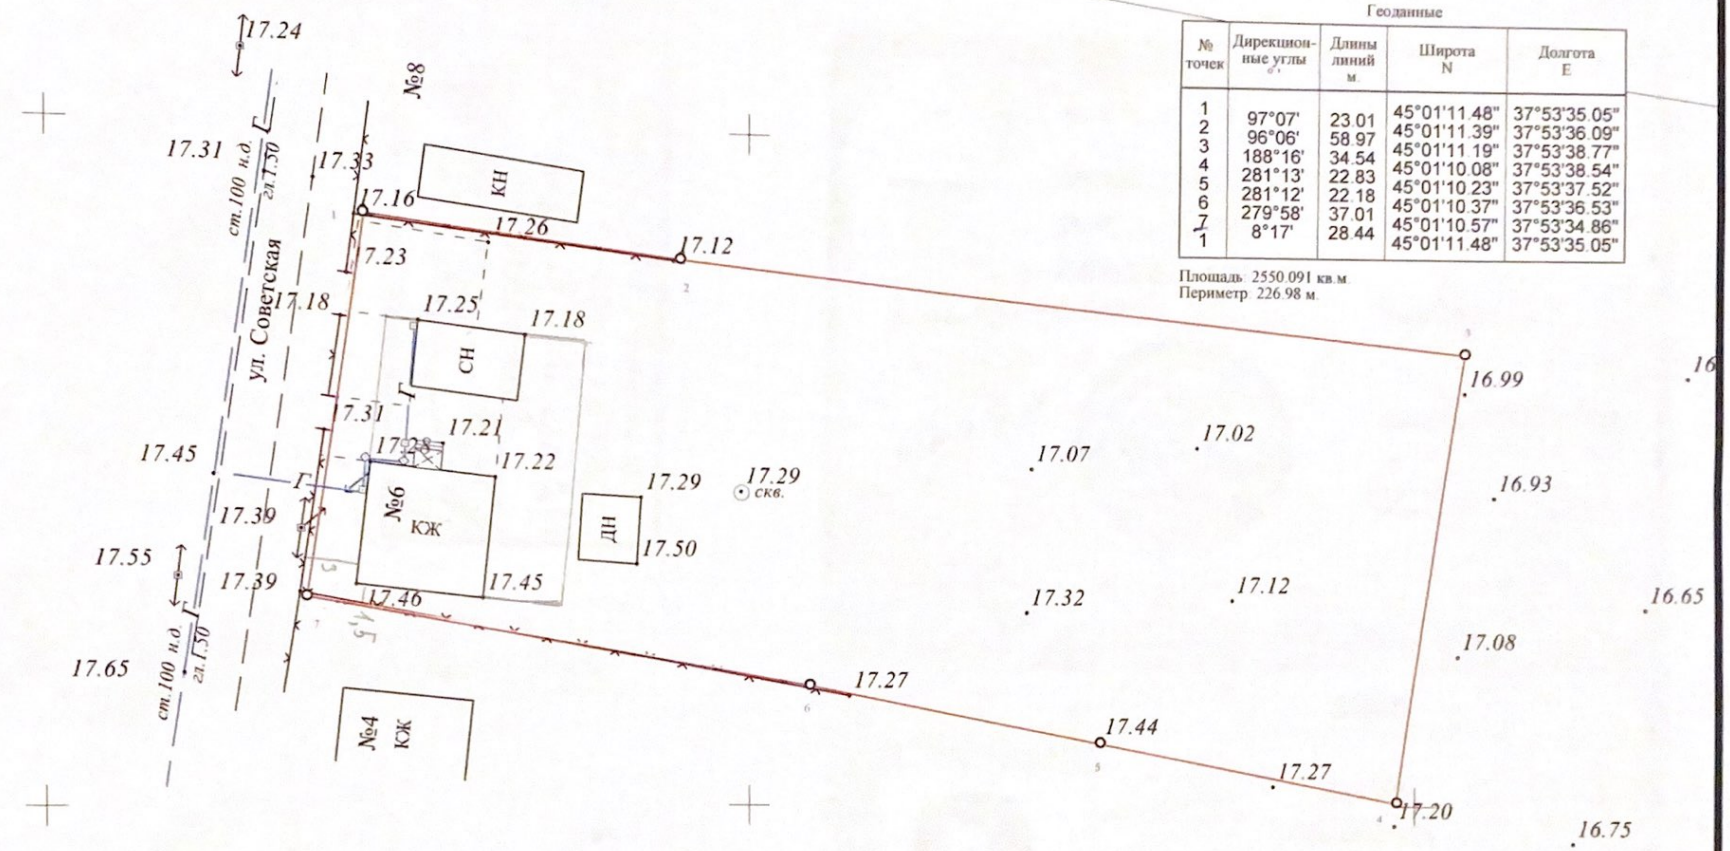

Геоданные

№ точек	Дирекционные углы ° '	Длины линий м.	Широта N	Долгота E
1			45°01'11.48"	37°53'35.05"
2	97°07'	23.01	45°01'11.39"	37°53'36.09"
3	96°06'	58.97	45°01'11.19"	37°53'38.77"
4	188°16'	34.54	45°01'10.08"	37°53'38.54"
5	281°13'	22.83	45°01'10.23"	37°53'37.52"
6	281°12'	22.18	45°01'10.37"	37°53'36.53"
7	279°58'	37.01	45°01'10.57"	37°53'34.86"
1	8°17'	28.44	45°01'11.48"	37°53'35.05"

Площадь 2550.091 кв.м.
Периметр 226.98 м.

Изм.	Кол.уч.	Лист	№ док.	Подп.	Дата
Исполнитель	Селеменев А.В.				

Заказчик:

Схема расположения объектов капитального строительства на земельном участке, расположенном по адресу: Крымский р-н, с. Киевское, ул. Садовая, 6

09.04.2024г.	Стадия	Лист	Листов
		1	1
М 1:500 в 1 сантиметре 5 метров	ИП Селеменев А.В.		

Квалификационный № 23-11-412 Аттестат