


ТОПОГРАФИЧЕСКАЯ СЪЕМКА

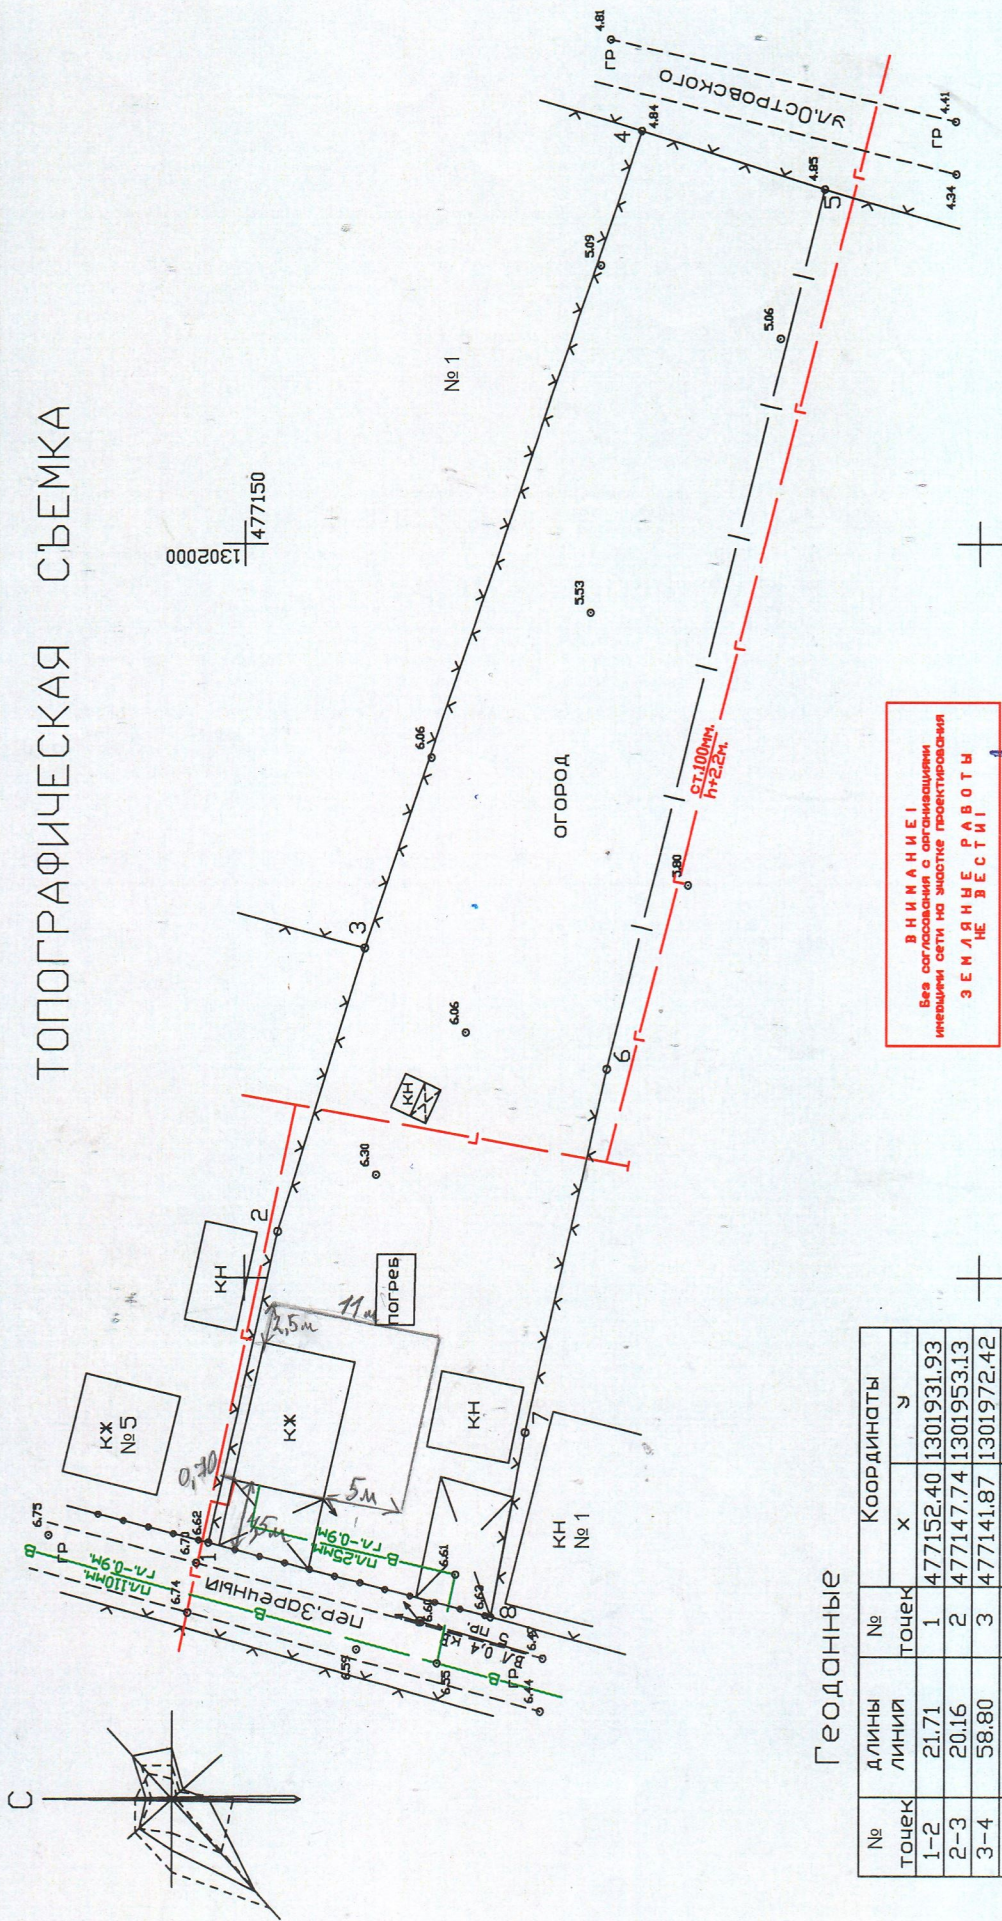

Геоданные

№ точки	длины линии	№ точек	Координаты	
			X	Y
1-2	21.71	1	477152.40	1301931.93
2-3	20.16	2	477147.74	1301953.13
3-4	58.80	3	477141.87	1301972.42
4-5	13.04	4	477123.01	13012028.11
5-6	61.75	5	477110.59	1302024.15
6-7	25.30	6	477125.40	1301964.20
7-8	12.82	7	477130.87	1301939.50
8-1	19.85	8	477133.20	1301926.89

Площадь земельного участка 1704 кв.м.

Долж-ть	ФИ.О.	дата
Испол-ль	Демиденко Евгений Васильевич	01.07.2024г.

Объект: х.Новотроицкий пер.Заречный № 3

Заказчик: Белокопытов С.А.

ТОПОГРАФИЧЕСКАЯ
СЪЕМКА

стадия	лист	листов
ИЗ	1	1

Масштаб 1:500
Система координат МСК-23
Система высот: Балтийская

Индивидуальный
предприниматель
Демиденко Е.В.

