




№ точек	Дирекцион- ные углы °	Длины линий м.	Широта N	Долгота E
1	88°51'	16.05	45°02'09.91"	37°37'02.76"
2	180°16'	40.05	45°02'09.92"	37°37'03.49"
3	180°00'	4.40	45°02'08.62"	37°37'03.49"
4	180°07'	14.72	45°02'08.48"	37°37'03.49"
5	183°56'	3.74	45°02'08.00"	37°37'03.49"
6	267°15'	13.75	45°02'07.88"	37°37'03.48"
7	360°00'	7.40	45°02'07.86"	37°37'02.86"
8	87°31'	1.15	45°02'08.10"	37°37'02.85"
9	1°29'	2.70	45°02'08.10"	37°37'02.91"
10	350°51'	3.27	45°02'08.19"	37°37'02.91"
11	267°33'	2.34	45°02'08.29"	37°37'02.88"
12	355°55'	5.75	45°02'08.29"	37°37'02.78"
13	3°41'	6.39	45°02'08.47"	37°37'02.76"
14	0°21'	34.79	45°02'08.68"	37°37'02.78"
15	352°21'	3.08	45°02'09.81"	37°37'02.78"
1			45°02'09.91"	37°37'02.76"

Площадь: 961.772 кв.м.  
Периметр: 159.59 м.

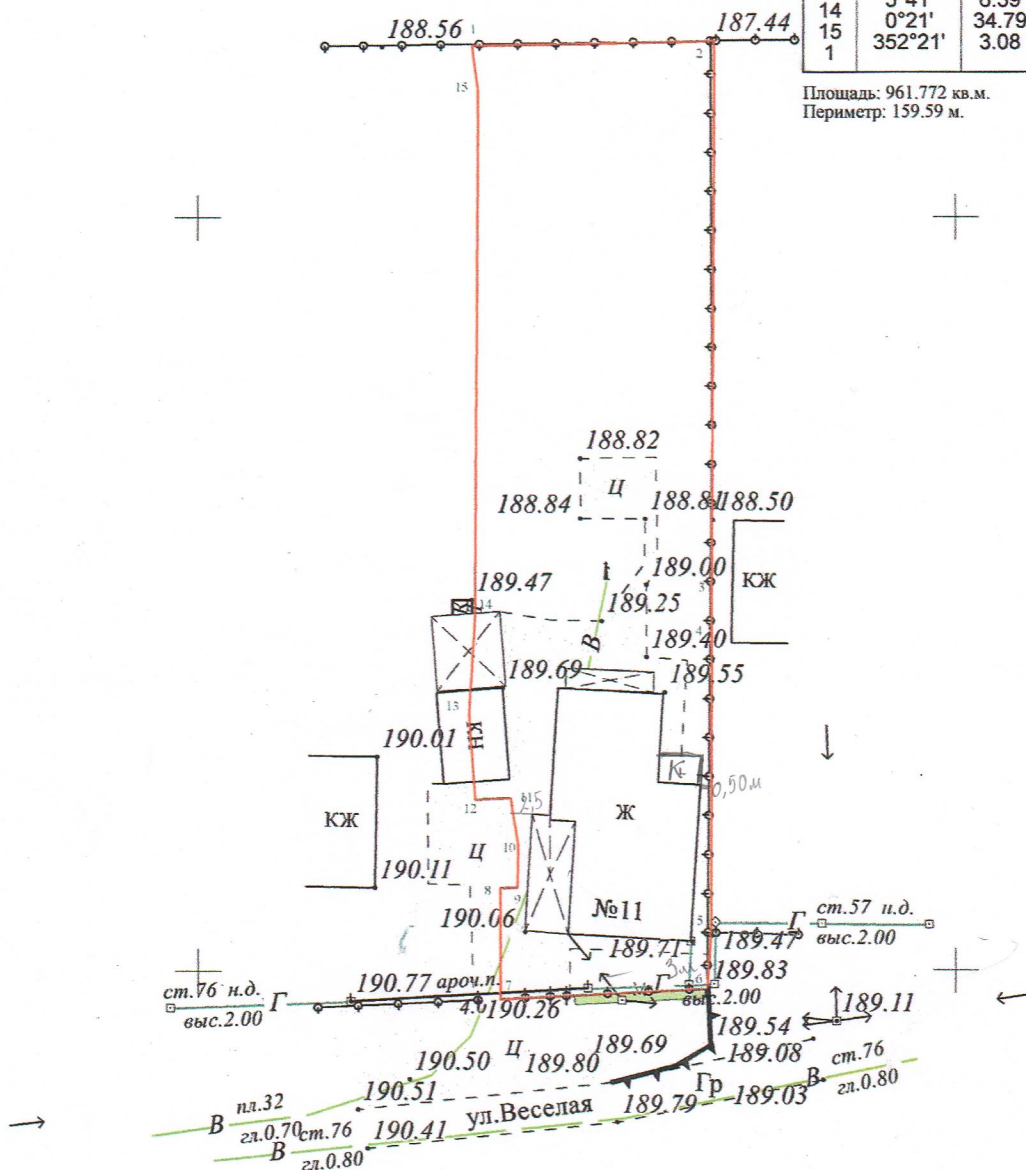

						Заказчик: Апостолова Е.И.			
						Схема , расположения объектов капитального строительства по адресу: Крымский район, х.Школьный, ул.Веселая №11			
Изм.	Кол.уч	Лист	№ док:	Подп.	Дата				
Исполнитель		Хохлова А.В.							
						02.08.2024.	Стадия	Лист	Листов
								1	1
						M 1:500 в 1 сантиметре 5 метров	ИП Хохлова А.В.		