


Условные обозначения


- Границы территории в отношении которой осуществляется подготовка ППТ
- Границы существующих ЗУ
- Границы кадастровых кварталов
- Границы населенного пункта
- Границы формируемого ЗУ
- Зона допустимого размещения объектов капитального строительства
- Красные линии
- Здания и сооружения демонтируемые
- Здания и сооружения проектируемые
- Здания и сооружения существующие
- Охранные зоны сетей
- Покрытие из асфальтобетона (Проект)
- Покрытие из тротуарной плитки (Проект)
- Газон (Проект)
- Деревья (Проект)
- Площадка Т50 (Проект)
- Направление движения транспорта
- Границы зоны защиты территории ЧС
- Границы планируемых элементов планировочной структуры
- Зона застройки индивидуальными жилыми домами (Ж - 1).
- Охранная зона объектов культурного наследия
- Приаэраэродромная территория и её поданы

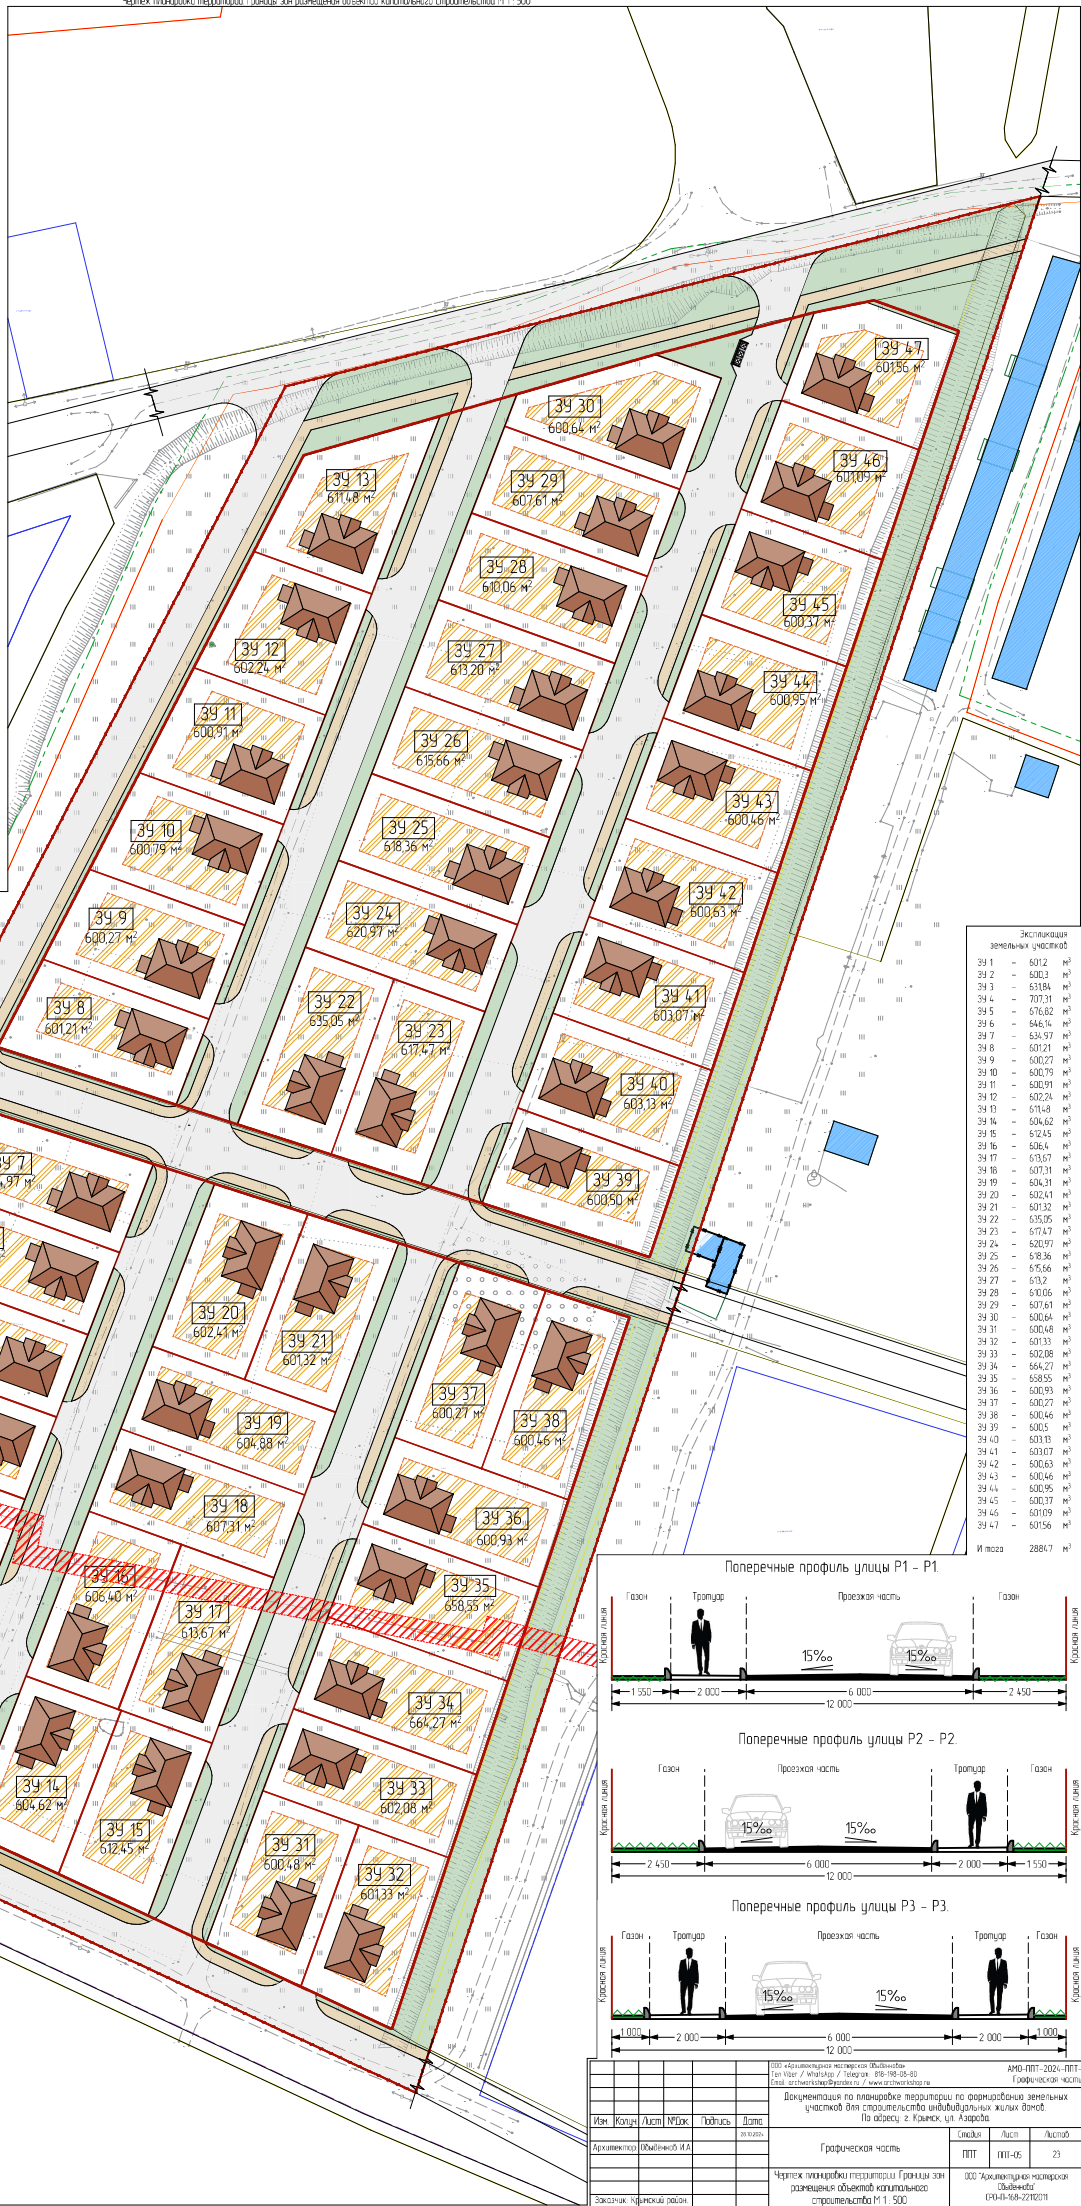

Экспликация земельных участков


Итого: 28847 м²

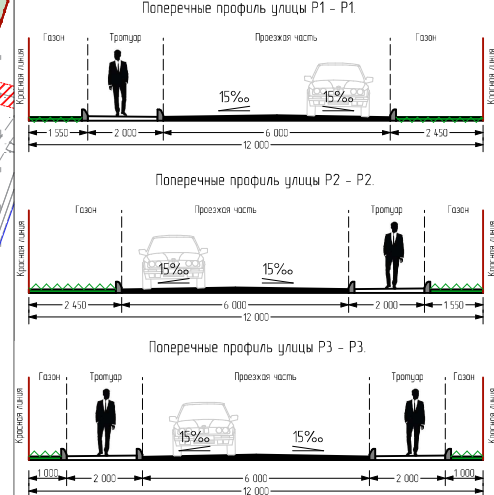

Имя	Колпач	Лист	Масштаб	Подпись	Дата	Содержание	Лист
Чертёж планировки территории и границ зон размещения объектов капитального строительства М 1:500					000 Архитектурно-планировочная мастерская (ООО) СНЧ-48-168-221011		