КАРТА ПЛАНИРУЕМОГО РАЗМЕЩЕНИЯ ОБЪЕКТОВ МЕСТНОГО ЗНАЧЕНИЯ В ОБЛАСТИ ВОДОСНАБЖЕНИЯ И ВОДООТВЕДЕНИЯ М 1:25 000

МУНИЦИПАЛЬНОЕ ОБРАЗОВАНИЕ
КРЫМСКИЙ РАЙОН
ГЕНЕРАЛЬНЫЙ ПЛАН
КИЕВСКОГО
СЕЛЬСКОГО ПОСЕЛЕНИЯ

С
З В
Ю

УСЛОВНЫЕ ОБОЗНАЧЕНИЯ

ГРАНИЦЫ

сущ. планир.

- *Граница сельского поселения*
- *Граница населенного пункта*

ПОВЕРХНОСТНЫЕ ВОДНЫЕ ОБЪЕКТЫ

- *Водоток (река, ручей, канал)*

ФУНКЦИОНАЛЬНЫЕ ЗОНЫ

сущ. планир.

- *Зона застройки индивидуальными жилыми домами*
- *Зона застройки малоэтажными жилыми домами (до 4 этажей, включая мансардный)*
- *Многофункциональная общественно-деловая зона*
- *Зона специализированной общественной застройки*
- *Производственная зона*
- *Коммунально-складская зона*
- *Зона инженерной инфраструктуры*
- *Зона транспортной инфраструктуры*
- *Зоны сельскохозяйственного использования*
- *Зона сельскохозяйственных угодий*
- *Зона садоводческих, огороднических или дачных некоммерческих объединений граждан*
- *Производственная зона сельскохозяйственных предприятий*
- *Зона озелененных территорий общего пользования (лесопарки, парки, сады, скверы, бульвары, городские леса)*
- *Зона лесов*
- *Зона кладбищ*
- *Зона озелененных территорий специального назначения*
- *Зона режимных территорий*
- *Зона акваторий*

ТЕРРИТОРИИ ЛЕСНОГО ФОНДА

- *Земли лесного фонда согласно сведений ЕГРН*

ОБЪЕКТЫ ТРАНСПОРТНОЙ ИНФРАСТРУКТУРЫ

сущ. планир. к размещ. планир. к реконстр

- *Железнодорожный путь общего пользования*
- *Автомобильные дороги регионального или межмуниципального значения*
- *Автомобильные дороги местного значения*

ОСОБО ОХРАНЯЕМЫЕ ПРИРОДНЫЕ ТЕРРИТОРИИ

- *Государственный природный заказник*

ОБЪЕКТЫ ИНЖЕНЕРНОЙ ИНФРАСТРУКТУРЫ

план. к реконстр план. к размещ.

- *Водопровод*
- *Артезианская скважина*
- *Канализация самотечная*
- *Канализация напорная*
- *Очистные сооружения (КОС)*
- *Канализационная насосная станция (КНС)*

- *Объект местного значения*
- *Объект регионального значения*
- *Объект федерального значения*

Примечание:
- объекты регионального и федерального значения отображаются в информационно-справочных целях и не являются утверждаемыми в генеральном плане поселения.

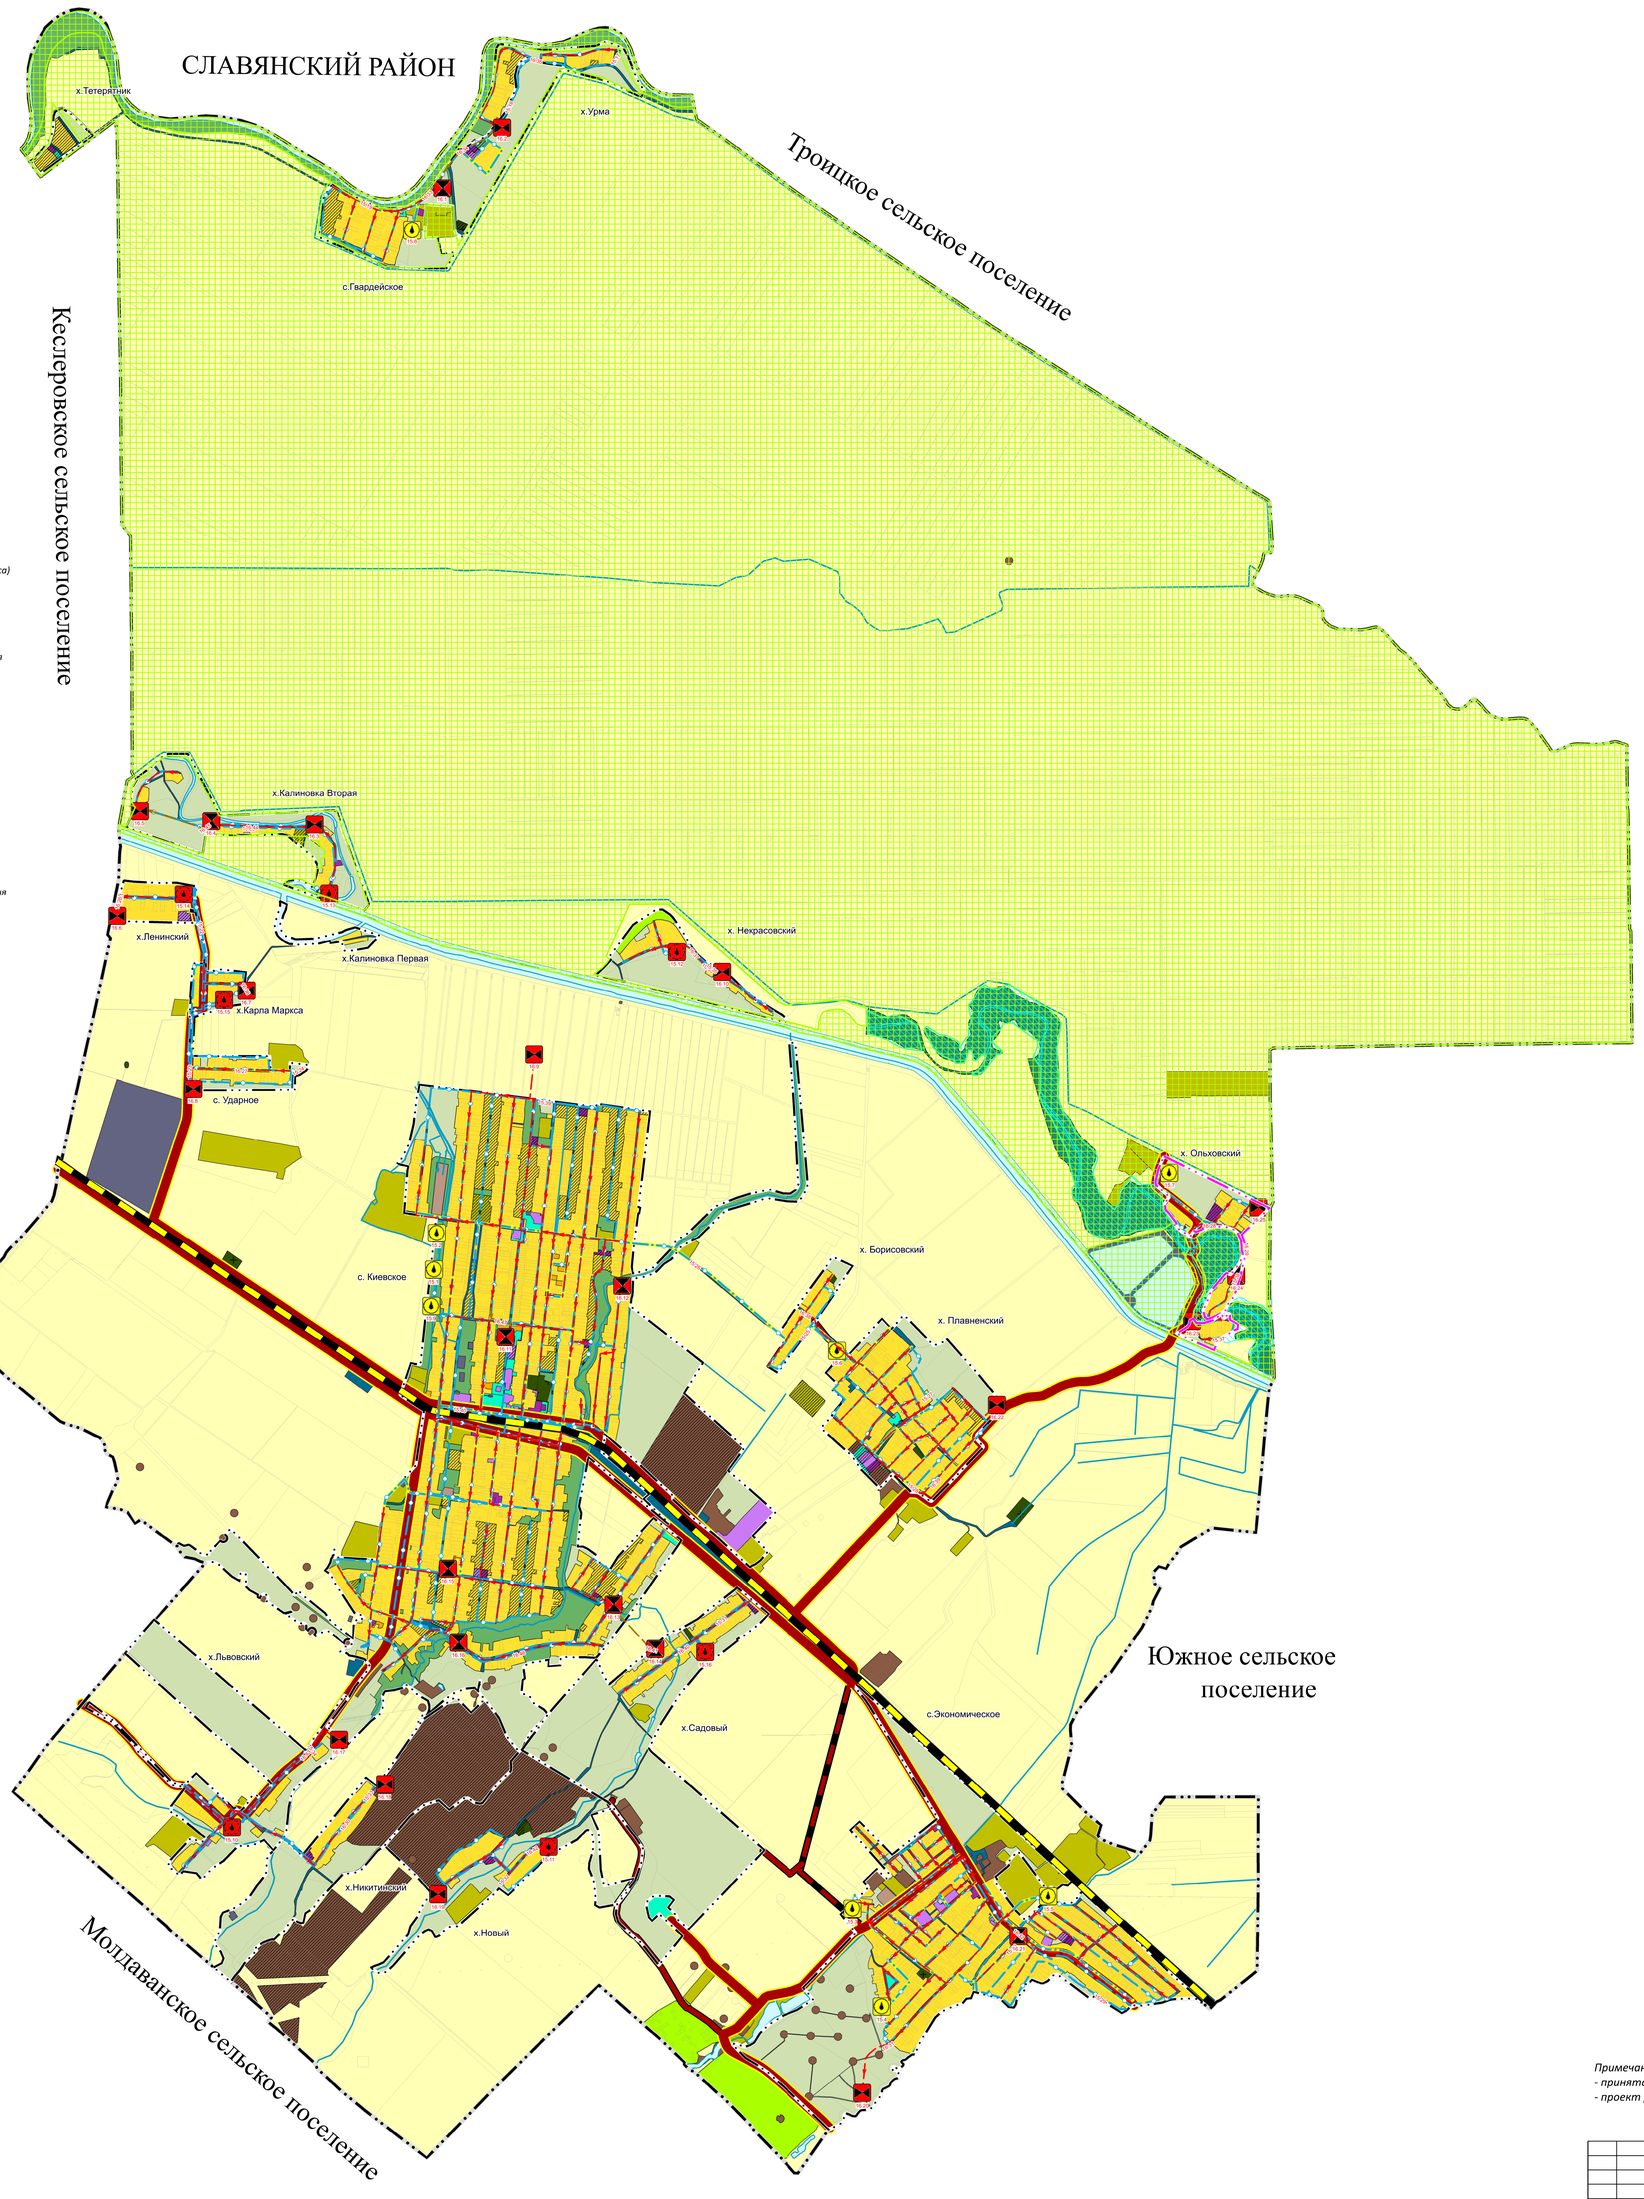

ЭКСПЛИКАЦИЯ

Nnnn	Наименование	Краткая характеристика	Значение объекта	Местоположение	Статус объекта
15.Объекты водоснабжения					
15.1	Артезианская скважина		местное	с. Киевское, в районе участка ул. Пролетарская, 183	планир. к реконстр.
15.2	Артезианская скважина		местное	с. Киевское, в районе участка ул. пролетарская, дом 203	планир. к реконстр.
15.3	Артезианская скважина		местное	с. Экономическое, в районе участка ул. Полевая, 3	планир. к реконстр.
15.4	Артезианская скважина №65975		местное	с. Экономическое, ул. Степная,	планир. к реконстр.
15.5	Артезианская скважина №65958		местное	с. Экономическое, МТФ №1	планир. к реконстр.
15.6	Артезианская скважина №65957		местное	х. Плавненский	планир. к реконстр.
15.7	Артезианская скважина №65955		местное	х. Ольховский, район МТФ	планир. к реконстр.
15.8	Артезианская скважина №20840		местное	с. Гвардейское, в районе бригады №4	планир. к реконстр.
15.9	Артезианская скважина №11702Т(749)		местное	с. Киевское, в районе участка ул. Пролетарская, дом 171	планир. к реконстр.
15.10	Артезианская скважина		местное	х. Львовский, строение 28	планир. к размещ.
15.11	Артезианская скважина		местное	х. Новый	планир. к размещ.
15.12	Артезианская скважина		местное	х. Некрасовский	планир. к размещ.
15.13	Артезианская скважина		местное	х. Калиновка Вторая рядом с ул. 1-а	планир. к размещ.
15.14	Артезианская скважина		местное	х. Ленинский, рядом с участком 8, 8-а	планир. к размещ.
15.15	Артезианская скважина		местное	х. К. Маркса, рядом с ул. дом 16	планир. к размещ.
15.16	Артезианская скважина		местное	х. Садовый, рядом с ул. дом 11	планир. к размещ.
15.17	Водопровод	протяженность 2.79 км	местное	х. Урма	планир. к размещ.
15.18	Водопровод	протяженность 3.16 км	местное	с. Гвардейское	планир. к размещ.
15.19	Водопровод	протяженность 2.73 км	местное	с. Гвардейское	планир. к реконстр.
15.20	Водопровод	протяженность 4.57 км	местное	х. Калиновка Вторая	планир. к размещ.
15.21	Водопровод	протяженность 1.28 км	местное	х. Ленинский	планир. к размещ.
15.22	Водопровод	протяженность 5.57 км	местное	х. Карла Маркса	планир. к размещ.
15.23	Водопровод	протяженность 1.97 км	местное	с. Ударное	планир. к размещ.
15.24	Водопровод	протяженность 0.99 км	местное	с. Ударное	планир. к реконстр.
15.25	Водопровод	протяженность 1 км	местное	х. Борисовский	планир. к размещ.
15.26	Водопровод	протяженность 2.61 км	местное	х. Борисовский	планир. к реконстр.
15.27	Водопровод	протяженность 4.80 км	местное	х. Плавненский	планир. к размещ.
15.28	Водопровод	протяженность 7.82 км	местное	х. Плавненский	планир. к реконстр.
15.29	Водопровод	протяженность 15.87 км	местное	с. Экономическое	планир. к размещ.
15.30	Водопровод	протяженность 10.76 км	местное	с. Экономическое	планир. к реконстр.
15.31	Водопровод	протяженность 3.18 км	местное	х. Садовый	планир. к размещ.
15.32	Водопровод	протяженность 4.32 км	местное	х. Новый	планир. к размещ.
15.33	Водопровод	протяженность 2.50 км	местное	х. Никитинский	планир. к размещ.
15.34	Водопровод	протяженность 5.49 км	местное	х. Львовский	планир. к размещ.
15.35	Водопровод	протяженность 1.98 км	местное	х. Некрасовский	планир. к размещ.
15.36	Водопровод	протяженность 1.12 км	местное	х. Некрасовский	планир. к реконстр.
15.37	Водопровод	протяженность 2.07 км	местное	х. Ольховский	планир. к размещ.
15.38	Водопровод	протяженность 2.59 км	местное	х. Ольховский	планир. к реконстр.
15.39	Водопровод	протяженность 50.28 км	местное	с. Киевское	планир. к размещ.
15.40	Водопровод	протяженность 20.71 км	местное	с. Киевское	планир. к реконстр.
16.Объекты водоотведения					
16.1	Канализационная насосная станция (КНС)		местное	х. Гвардейский	планир. к размещ.
16.2	Очистные сооружения (КОС)		местное	х. Гвардейский	планир. к размещ.
16.3	Очистные сооружения (КОС)		местное	графучет колхоза Ленинский путь, секция 6 контур 4, часть контура 13, часть контура 23, контур 25	планир. к размещ.
16.4	Канализационная насосная станция (КНС)		местное	графучет колхоза Ленинский путь, секция 6 часть контура 23	планир. к размещ.
16.5	Очистные сооружения (КОС)		местное	в границах колхоза Ленинский Путь, секция 6 часть контура 23	планир. к размещ.
16.6	Очистные сооружения (КОС)		местное	х. Ленинский	планир. к размещ.
16.7	Очистные сооружения (КОС)		местное	х. Карла Маркса	планир. к размещ.
16.8	Очистные сооружения (КОС)		местное	с. Ударное	планир. к размещ.
16.9	Очистные сооружения (КОС)		местное	в границах колхоза Ленинский путь	планир. к размещ.
16.10	Очистные сооружения (КОС)		местное	х. Некрасовский	планир. к размещ.
16.11	Канализационная насосная станция (КНС)		местное	с. Киевское	планир. к размещ.
16.12	Канализационная насосная станция (КНС)		местное	с. Киевское	планир. к размещ.
16.13	Канализационная насосная станция (КНС)		местное	с. Киевское	планир. к размещ.
16.14	Канализационная насосная станция (КНС)		местное	с. Киевское	планир. к размещ.
16.15	Канализационная насосная станция (КНС)		местное	с. Киевское	планир. к размещ.
16.16	Канализационная насосная станция (КНС)		местное	с. Киевское	планир. к размещ.
16.17	Очистные сооружения (КОС)		местное	х. Львовский	планир. к размещ.
16.18	Очистные сооружения (КОС)		местное	х. Никитинский	планир. к размещ.
16.19	Очистные сооружения (КОС)		местное	х. Новый	планир. к размещ.
16.20	Очистные сооружения (КОС)		местное	с. Экономическое	планир. к размещ.
16.21	Канализационная насосная станция (КНС)		местное	с. Экономическое	планир. к размещ.
16.22	Очистные сооружения (КОС)		местное	х. Плавненский	планир. к размещ.
16.23	Очистные сооружения (КОС)		местное	х. Ольховский	планир. к размещ.
16.24	Канализационная насосная станция (КНС)		местное	х. Ольховский	планир. к размещ.
16.25	Очистные сооружения (КОС)		местное	х. Ольховский	планир. к размещ.
16.26	Канализация самотечная	протяженность 0.80 км	местное	х. Ленинский	планир. к размещ.
16.27	Канализация самотечная	протяженность 1.03 км	местное	с. Ударное	планир. к размещ.
16.28	Канализация самотечная	протяженность 2.45 км	местное	х. Ольховский	планир. к размещ.
16.29	Канализация напорная	протяженность 0.46 км	местное	х. Ольховский	планир. к размещ.
16.30	Канализация самотечная	протяженность 1.07 км	местное	х. Никитинский	планир. к размещ.
16.31	Канализация самотечная	протяженность 18.89 км	местное	с. Экономическое	планир. к размещ.
16.32	Канализация напорная	протяженность 0.21 км	местное	с. Экономическое	планир. к размещ.
16.33	Канализация самотечная	протяженность 2.41 км	местное	х. Гвардейский	планир. к размещ.
16.34	Канализация напорная	протяженность 0.80 км	местное	х. Гвардейский	планир. к размещ.
16.35	Канализация самотечная	протяженность 1.91 км	местное	х. Урма	планир. к размещ.
16.36	Канализация самотечная	протяженность 0.91 км	местное	х. Карла Маркса	планир. к размещ.
16.37	Канализация самотечная	протяженность 1.77 км	местное	х. Никитинский	планир. к размещ.
16.38	Канализация самотечная	протяженность 1.50 км	местное	х. Борисовский	планир. к размещ.
16.39	Канализация самотечная	протяженность 8.81 км	местное	х. Плавненский	планир. к размещ.
16.40	Канализация самотечная	протяженность 1.54 км	местное	х. Садовый	планир. к размещ.
16.41	Канализация напорная	протяженность 0.37 км	местное	х. Садовый	планир. к размещ.
16.42	Канализация самотечная	протяженность 1.58 км	местное	х. Новый	планир. к размещ.
16.43	Канализация самотечная	протяженность 2.99 км	местное	х. Львовский	планир. к размещ.
16.44	Канализация самотечная	протяженность 2.26 км	местное	х. Калиновка Вторая	планир. к размещ.
16.45	Канализация напорная	протяженность 0.70 км	местное	х. Калиновка Вторая	планир. к размещ.
16.46	Канализация самотечная	протяженность 41.45 км	местное	с. Киевское	планир. к размещ.
16.47	Канализация напорная	протяженность 1.31 км	местное	с. Киевское	планир. к размещ.

Примечание:
- принятая система координат МСК-23
- проект разработан в программе Mapinfo

						Договор от 06.04.2022 г №2204-29П
Изм.	***Кол.уч.***	*Лист*	***N док***	*Подп*	*Дата*	*Внесение изменений в генеральный план Киевского сельского поселения Крымского района Краснодарского края*
Директор	*Куликов*					*Генеральный план*
ГАП	*Будков*					*марка* *лист* *листов*
ГИП	*Гаврилова*					*ГП-1.1* *1* *1*
Инженер	*Карпенко*					***Карта планируемого размещения объектов местного значения в области водоснабжения и водоотведения М 1:25 000***
						ООО "Геокадастр" 2022